





Voorgevel

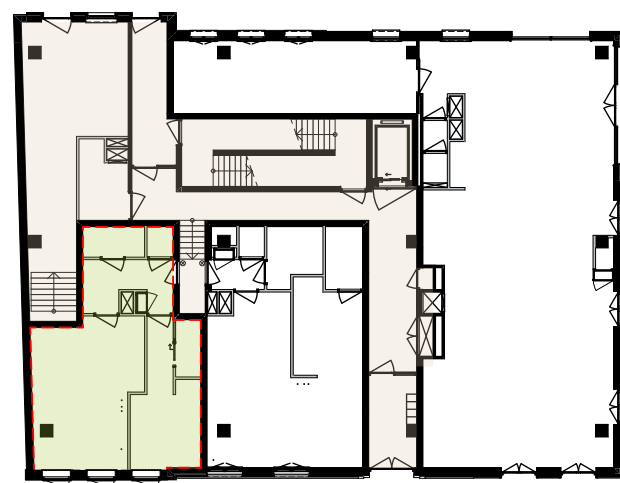

Plattegrond - 1:300

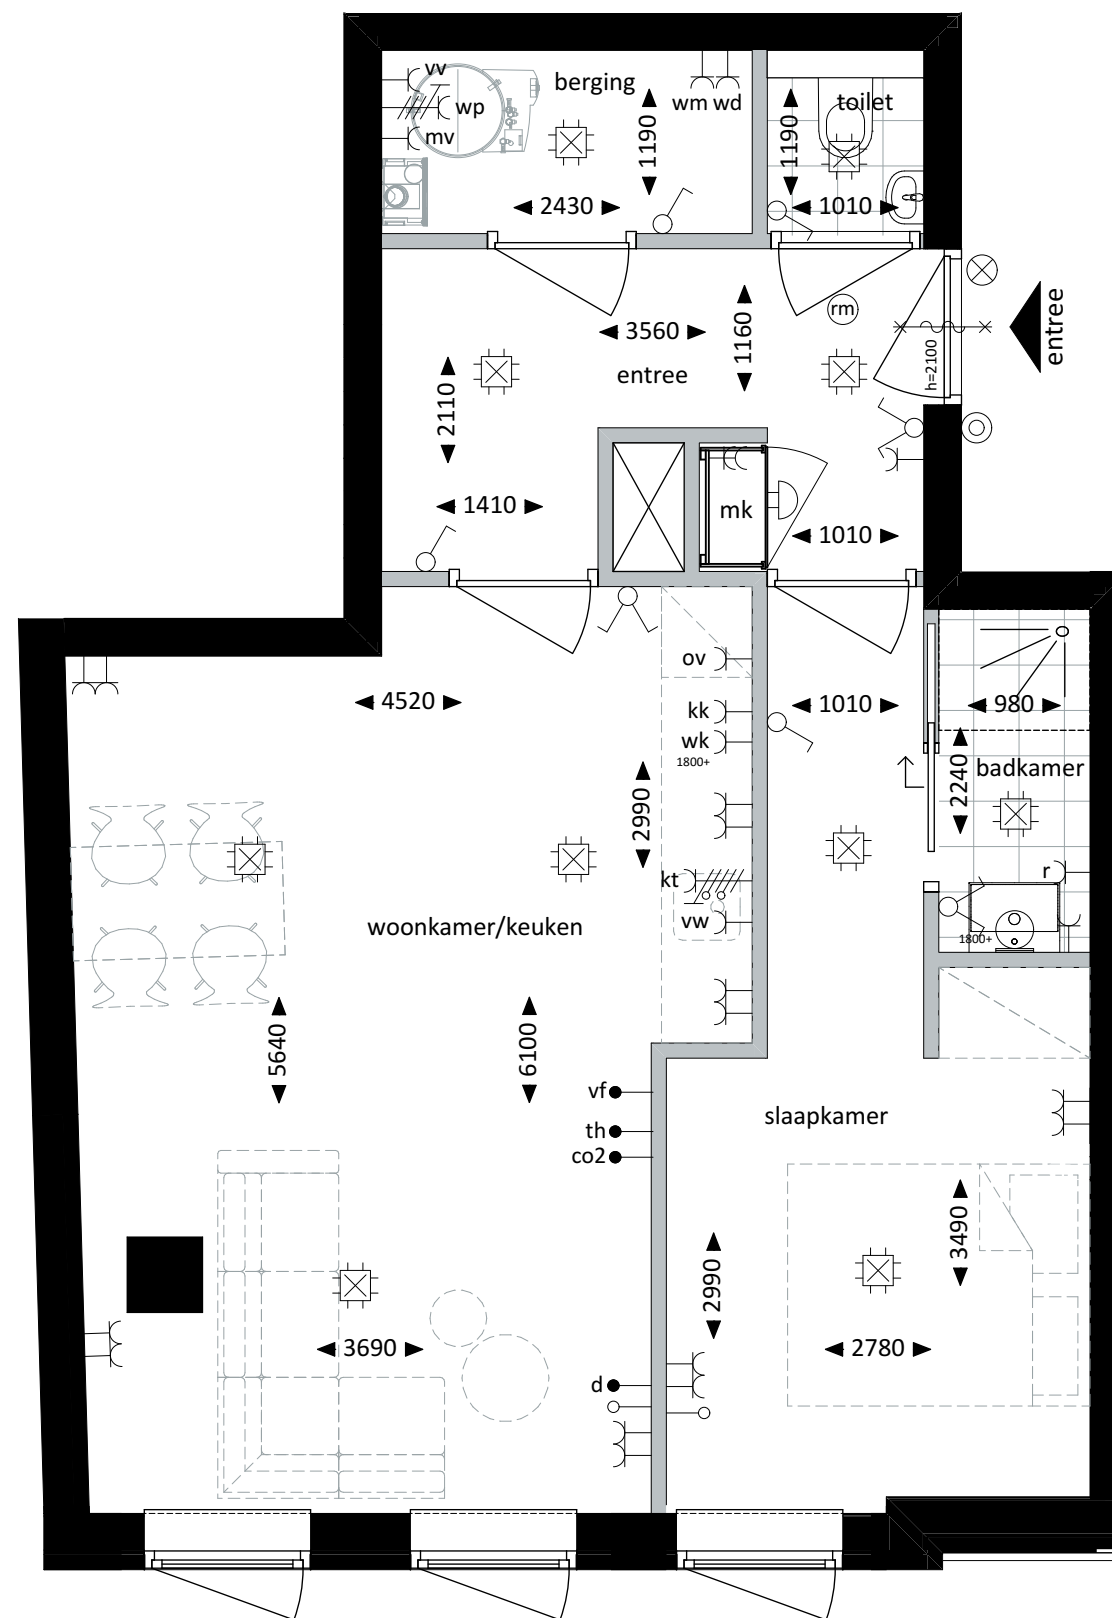

Plattegrond - 1:50

# Renvooi


- schakelaar enkel
- schakelaar dubbel
- wisselschakelaar
- wandcontactdoos/enkel geaard
- wandcontactdoos/dubbel geaard
- wandcontactdoos koelkast geaard
- wandcontactdoos kooktoestel geaard
- wandcontactdoos ventilatie geaard
- wandcontactdoos (combi)oven geaard
- electrische wandradiator
- wandcontactdoos verdeler vloerverwarming geaard
- wandcontactdoos vaatwasser geaard
- wandcontactdoos wasdroger geaard
- wandcontactdoos recirculatie afzuigkap geaard
- wandcontactdoos wasmachine geaard
- wandcontactdoos warmtepomp geaard
- aansluitpunt onbedraad
- aansluitpunt data
- aansluitpunt co2 sensor ventilatiesysteem
- aansluitpunt thermostaat
- aansluitpunt videofoon
- aansluitpunt verlichting, plafond
- aansluitpunt verlichting, wand
- aansluitpunt buitenverlichting, wand
- rookmelder
- beldrukker
- deurbel schel
- vrijloop deurdranger gekoppeld aan rookmelder

hoogte schakelmateriaal tenzij anders vermeld :

- wandcontactdozen: - schakelaars 1050+
- keukens 1100+ - loze leidingen 300+
- badkamer 1050+ - (video) intercom 1500+
- overige 300+ - thermostaat 1500+
- bediening ventilatie 1500+

De plafondhoogte is 2600+

In de badkamer en gang kan incidenteel een verlaagde zone aanwezig zijn

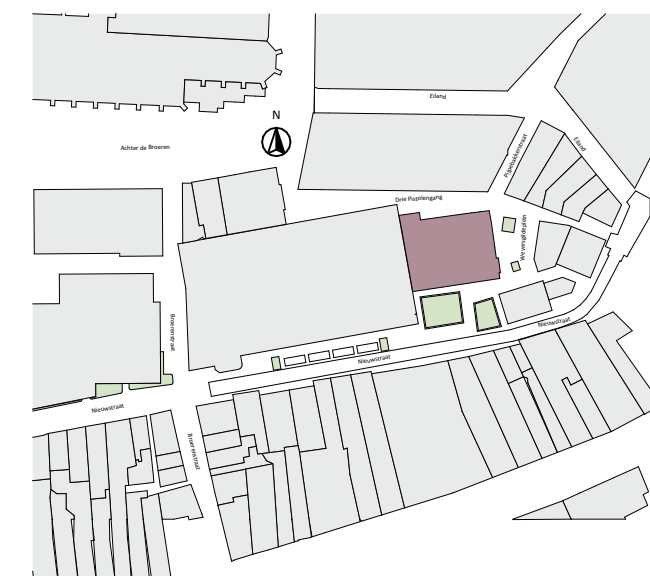

bouwnummer W.0.01 - begane grond


datum 23-12-2025

formaat A3


tekeningnummer VK-01



Voorgevel

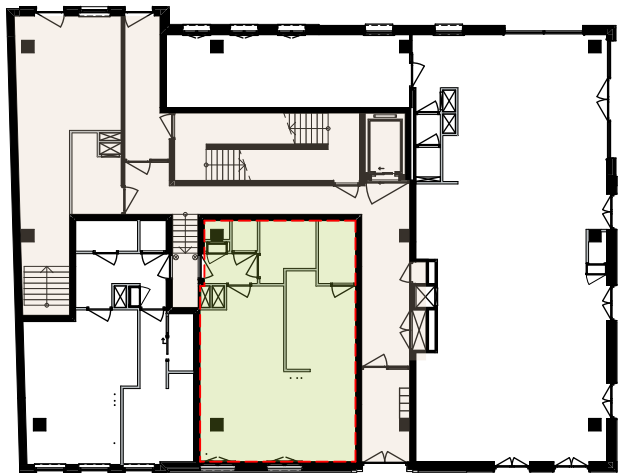

Plattegrond - 1:300

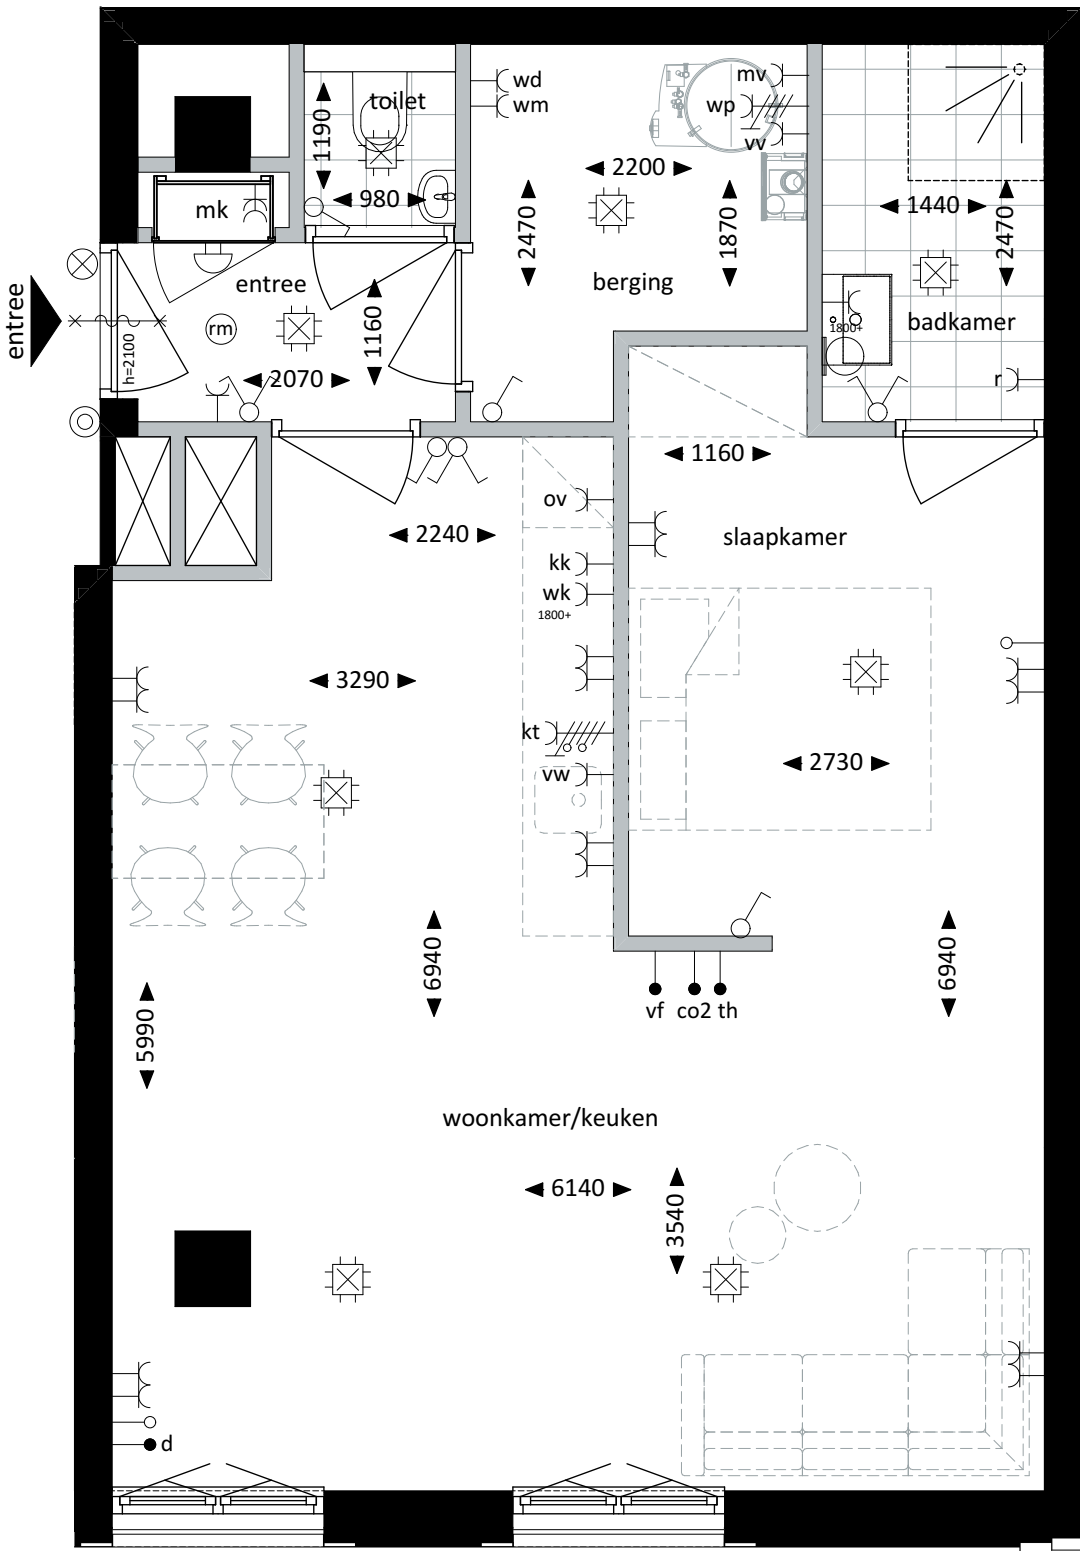

Plattegrond - 1:50

**Renvooi**

schakelaar enkel

schakelaar dubbel

wisselschakelaar

wandcontactdoos/enkel geaard

wandcontactdoos/dubbel geaard

wandcontactdoos koelkast geaard

wandcontactdoos kooktoestel geaard

wandcontactdoos ventilatie geaard

wandcontactdoos (combi)oven geaard

electrische wandradiator

wandcontactdoos verdeler vloerverwarming geaard

wandcontactdoos vaatwasser geaard

wandcontactdoos wasdroger geaard

wandcontactdoos recirculatie afzuigkap geaard

wandcontactdoos wasmachine geaard

wandcontactdoos warmtepomp geaard

aansluitpunt onbedraad

aansluitpunt data

aansluitpunt co2 sensor ventilatiesysteem

aansluitpunt thermostaat

aansluitpunt videofoon

aansluitpunt verlichting, plafond

aansluitpunt verlichting, wand

aansluitpunt buitenverlichting, wand

rookmelder

beldrukker

deurbel schel

vrijloop deurdranger gekoppeld aan rookmelder

hoogte schakelmateriaal tenzij anders vermeld :

- wandcontactdozen:

- keuken 1100+

- badkamer 1050+

- overige 300+

- schakelaars 1050+

- loze leidingen 300+


- (video) intercom 1500+

- thermostaat 1500+

- bediening ventilatie 1500+

De plafondhoogte is 2600+

In de badkamer en gang kan incidenteel een verlaagde zone aanwezig zijn

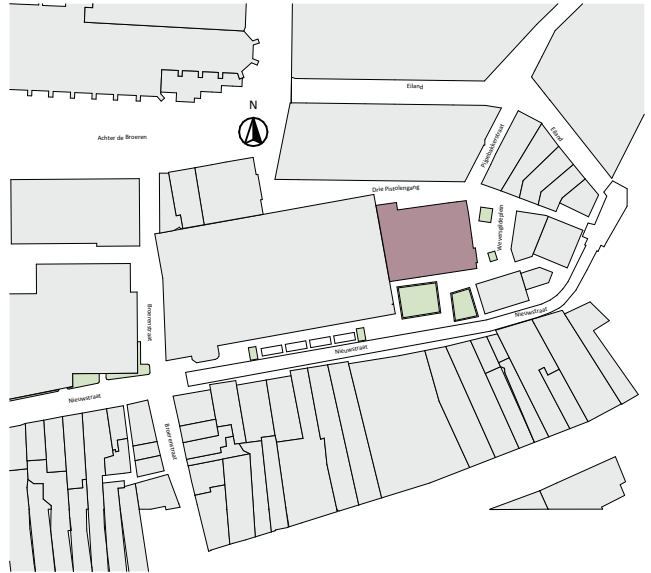

bouwnummer W.0.02 - begane grond


datum 23-12-2025

formaat A3


tekeningnummer VK-02



Voorgevel

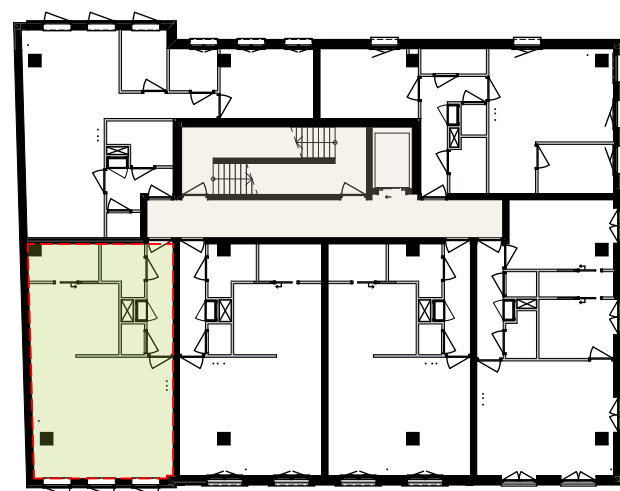

Plattegrond - 1:300

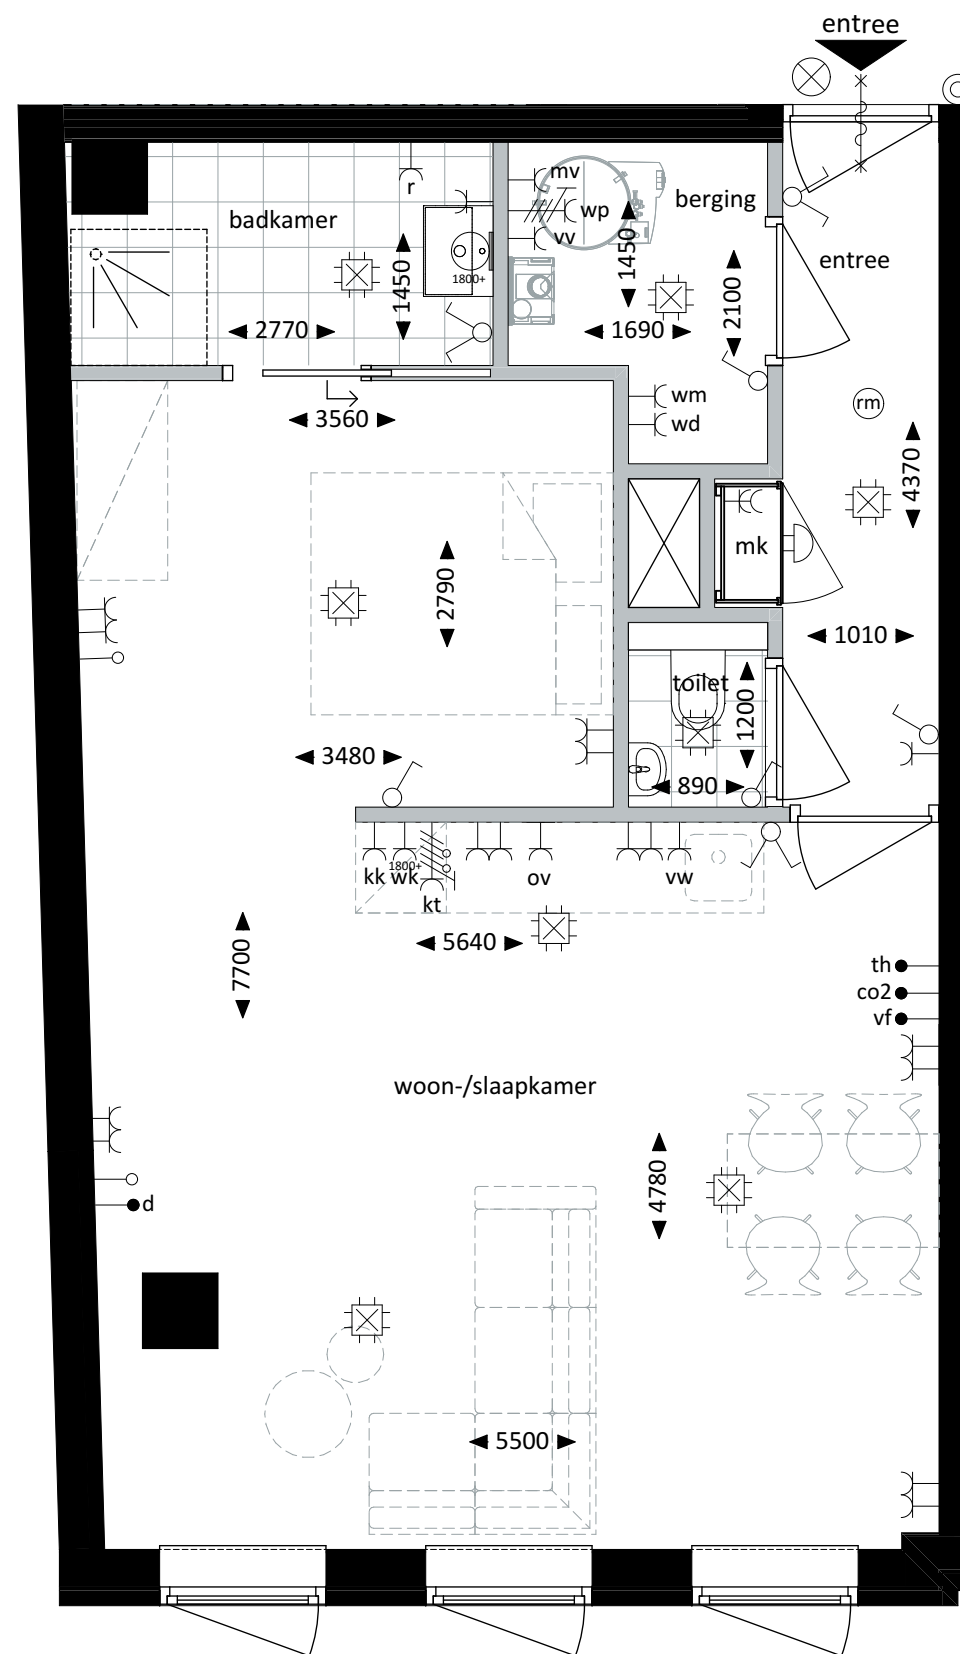

Plattegrond - 1:50

## Renvooi


- schakelaar enkel
- schakelaar dubbel
- wisselschakelaar
- wandcontactdoos/enkel geaard
- wandcontactdoos/dubbel geaard
- wandcontactdoos koelkast geaard
- wandcontactdoos kooktoestel geaard
- wandcontactdoos ventilatie geaard
- wandcontactdoos (combi)oven geaard
- elektrische wandradiator
- wandcontactdoos verdeler vloerverwarming geaard
- wandcontactdoos vaatwasser geaard
- wandcontactdoos wasdroger geaard
- wandcontactdoos recirculatie afzuigkap geaard
- wandcontactdoos wasmachine geaard
- wandcontactdoos warmtepomp geaard
- aansluitpunt onbedraad
- aansluitpunt data
- aansluitpunt co2 sensor ventilatiesysteem
- aansluitpunt thermostaat
- aansluitpunt videofoon
- aansluitpunt verlichting, plafond
- aansluitpunt verlichting, wand
- aansluitpunt buitenverlichting, wand
- rookmelder
- beldrukker
- deurbel schel
- vrijloop deurdranger gekoppeld aan rookmelder

hoogte schakelmateriaal tenzij anders vermeld :

- wandcontactdozen: - schakelaars 1050+
- keuken 1100+ - loze leidingen 300+
- badkamer 1050+ - (video) intercom 1500+
- overige 300+ - thermostaat 1500+
- bediening ventilatie 1500+

De plafondhoogte is 2600+

In de badkamer en gang kan incidenteel een verlaagde zone aanwezig zijn

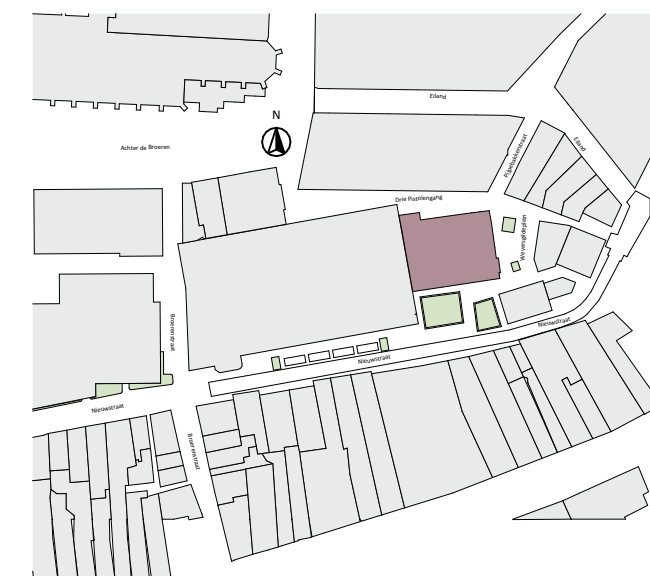

bouwnummer W.1.03 - 1e verdieping


datum 23-12-2025

formaat A3


tekeningnummer VK-03



Voorgevel

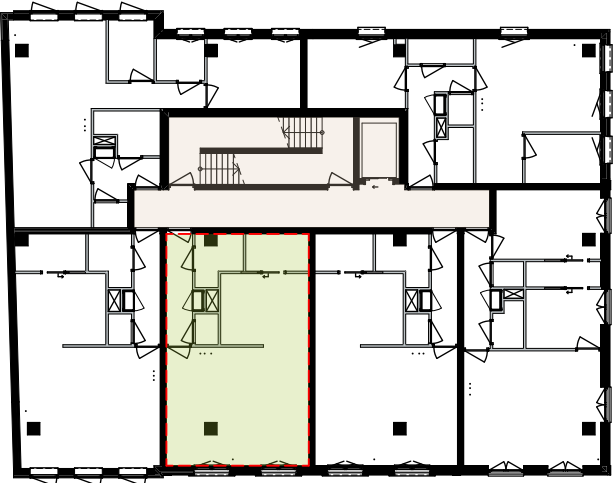

Plattegrond - 1:300

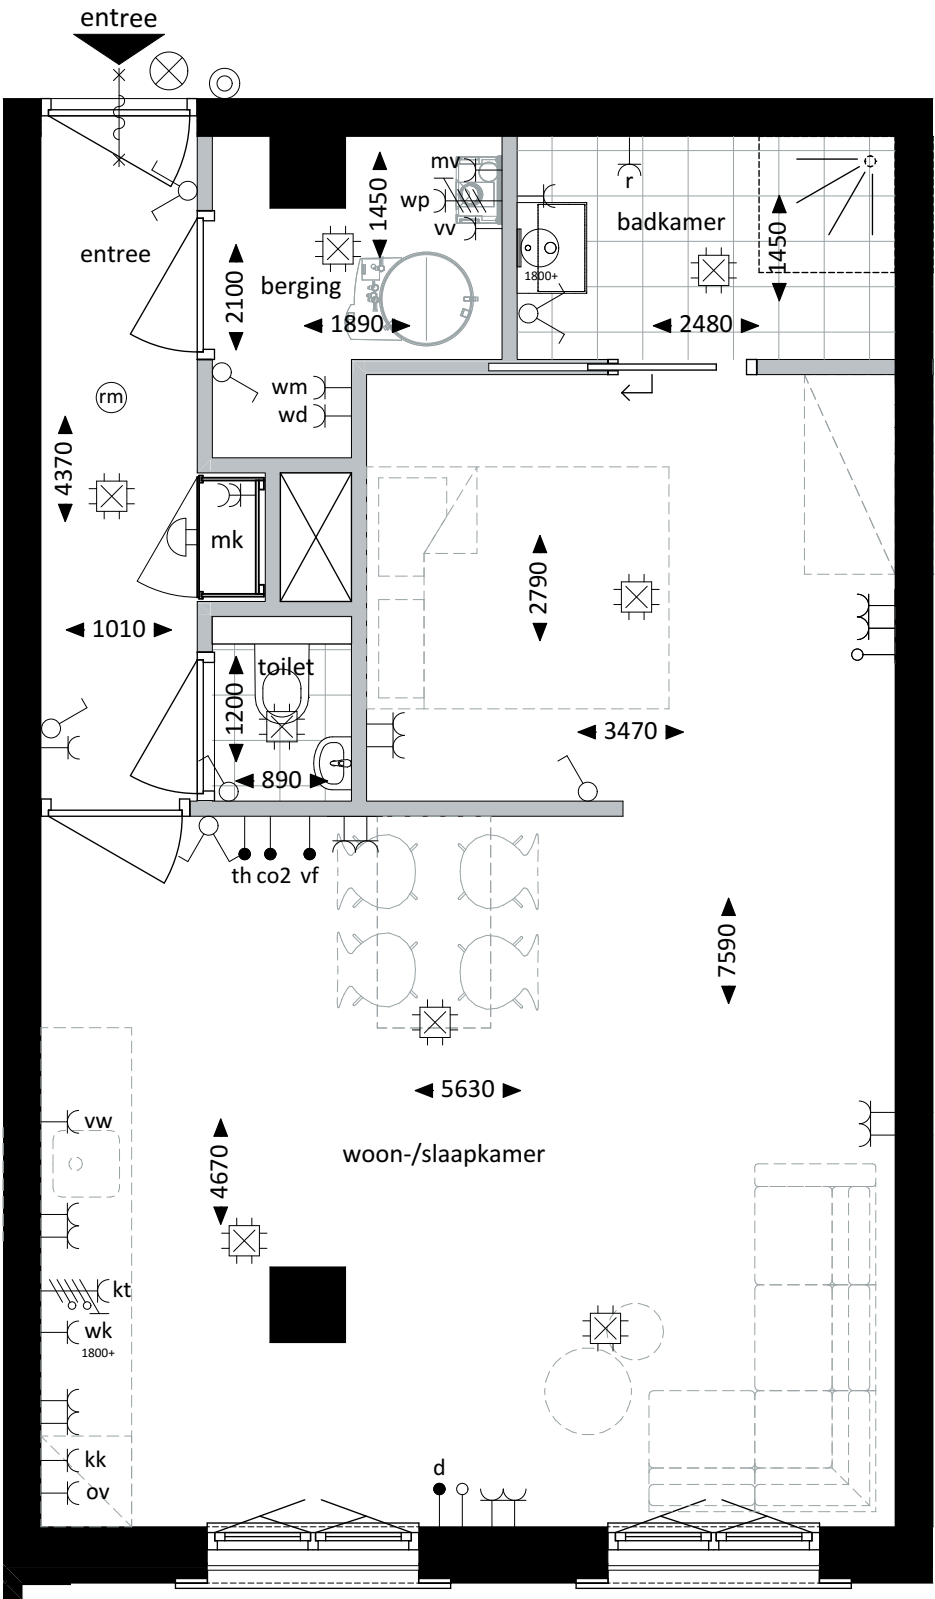

Plattegrond - 1:50


**Renvooi**

- schakelaar enkel
- schakelaar dubbel
- wisselschakelaar
- wandcontactdoos/enkel geaard
- wandcontactdoos/dubbel geaard
- kk wandcontactdoos koelkast geaard
- kt wandcontactdoos kooktoestel geaard
- mv wandcontactdoos ventilatie geaard
- ov wandcontactdoos (combi)oven geaard
- r elektrische wandradiator
- vv wandcontactdoos verdeler vloerverwarming geaard
- vw wandcontactdoos vaatwasser geaard
- wd wandcontactdoos wasdroger geaard
- wk wandcontactdoos recirculatie afzuigkap geaard
- wm wandcontactdoos wasmachine geaard
- wp wandcontactdoos warmtepomp geaard
- o aansluitpunt onbedraad
- d aansluitpunt data
- co2 aansluitpunt co2 sensor ventilatiesysteem
- th aansluitpunt thermostaat
- vf aansluitpunt videofoon
- aanlooppunt verlichting, plafond
- aanlooppunt verlichting, wand
- aanlooppunt buitenverlichting, wand
- rookmelder
- beldrukker
- deurbel schel
- vrijloop deurdranger gekoppeld aan rookmelder

hoogte schakelmateriaal tenzij anders vermeld :

- wandcontactdozen: - schakelaars 1050+
- keuken 1100+ - loze leidingen 300+
- badkamer 1050+ - (video) intercom 1500+
- overige 300+ - thermostaat 1500+
- bediening ventilatie 1500+

De plafondhoogte is 2600+  
In de badkamer en gang kan incidenteel een verlaagde zone aanwezig zijn

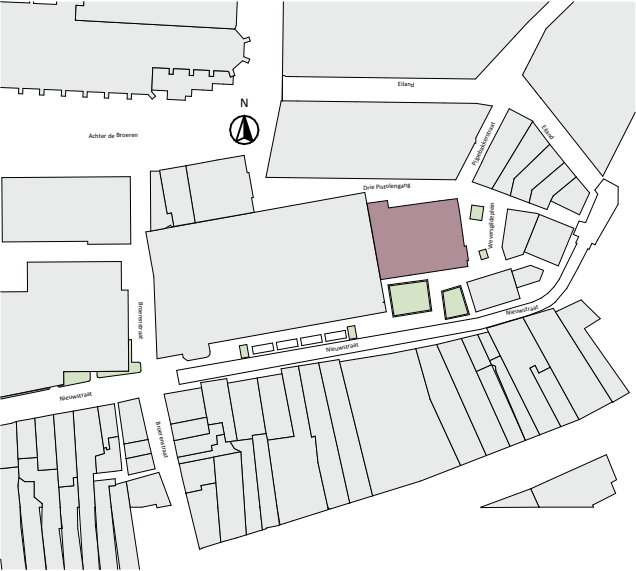

bouwnummer W.1.04 - 1e verdieping


datum 23-12-2025

formaat A3


tekeningnummer VK-04



Voorgevel

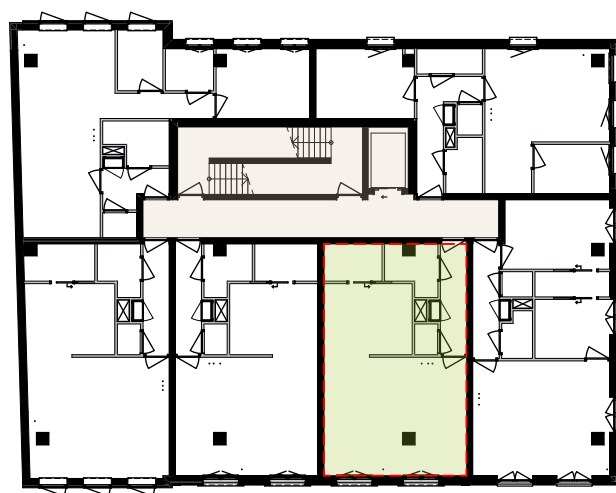

Plattegrond - 1:300

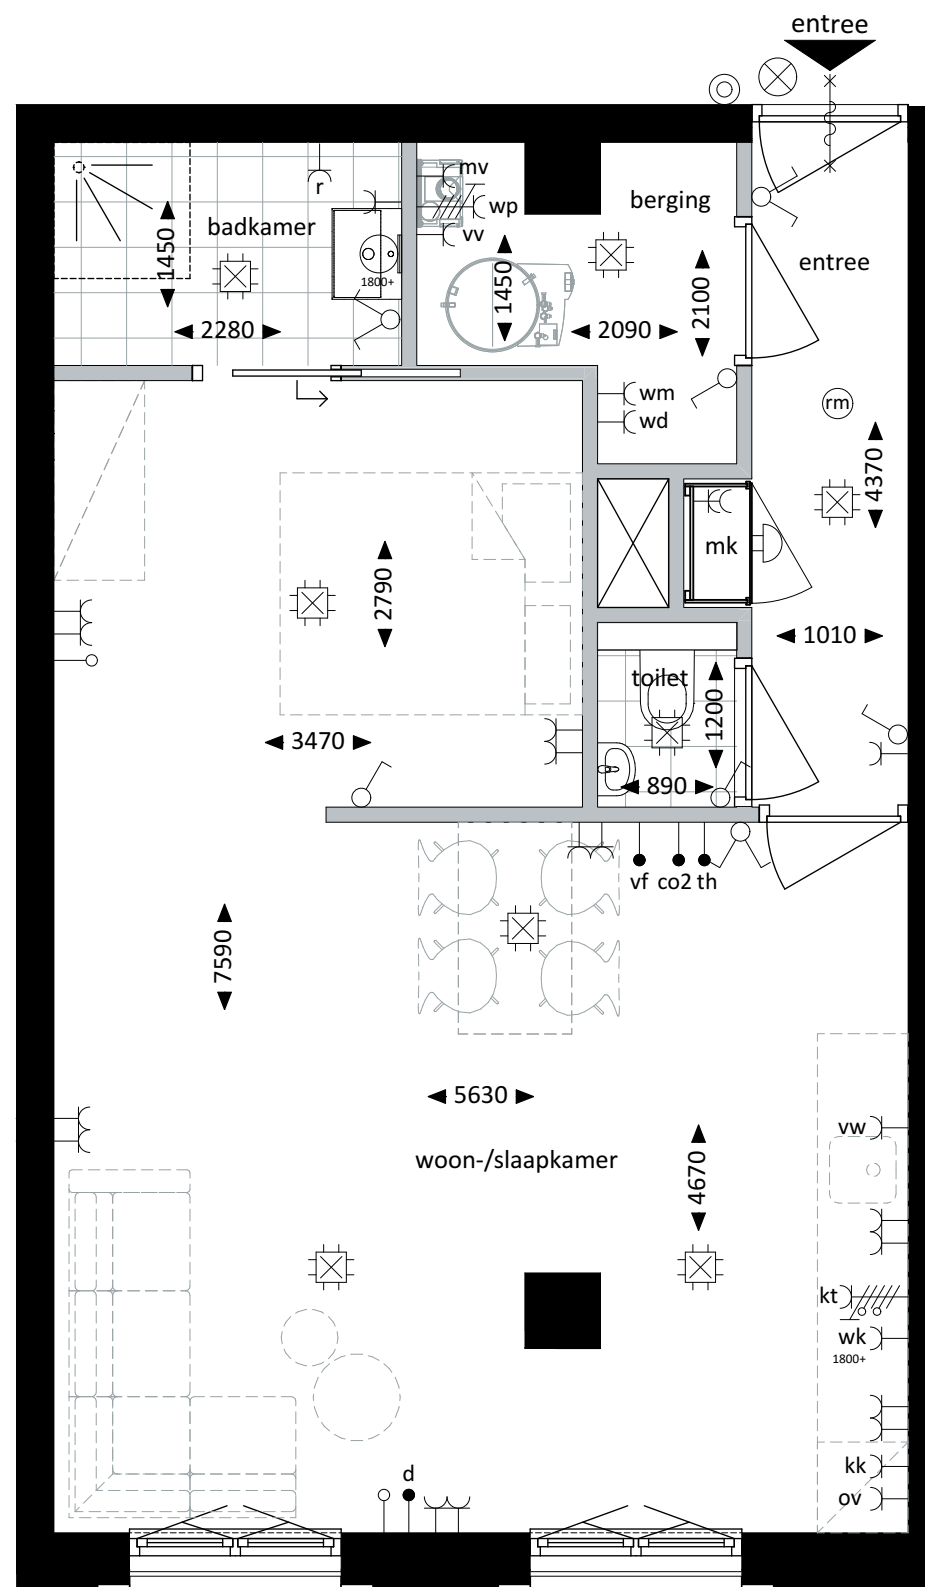

Plattegrond - 1:50

## Renvooi


- schakelaar enkel
- schakelaar dubbel
- wisselschakelaar
- wandcontactdoos/enkel geaard
- wandcontactdoos/dubbel geaard
- wandcontactdoos koelkast geaard
- wandcontactdoos kooktoestel geaard
- wandcontactdoos ventilatie geaard
- wandcontactdoos (combi)oven geaard
- elektrische wandradiator
- wandcontactdoos verdeler vloerverwarming geaard
- wandcontactdoos vaatwasser geaard
- wandcontactdoos wasdroger geaard
- wandcontactdoos recirculatie afzuigkap geaard
- wandcontactdoos wasmachine geaard
- wandcontactdoos warmtepomp geaard
- aansluitpunt onbedraad
- aansluitpunt data
- aansluitpunt co2 sensor ventilatiesysteem
- aansluitpunt thermostaat
- aansluitpunt videofoon
- aansluitpunt verlichting, plafond
- aansluitpunt verlichting, wand
- aansluitpunt buitenverlichting, wand
- rookmelder
- beldrukker
- deurbel schel
- vrijloop deurdranger gekoppeld aan rookmelder

hoogte schakelmateriaal tenzij anders vermeld :

- wandcontactdozen: - schakelaars 1050+
- keuken 1100+ - loze leidingen 300+
- badkamer 1050+ - (video) intercom 1500+
- overige 300+ - thermostaat 1500+
- bediening ventilatie 1500+

De plafondhoogte is 2600+

In de badkamer en gang kan incidenteel een verlaagde zone aanwezig zijn

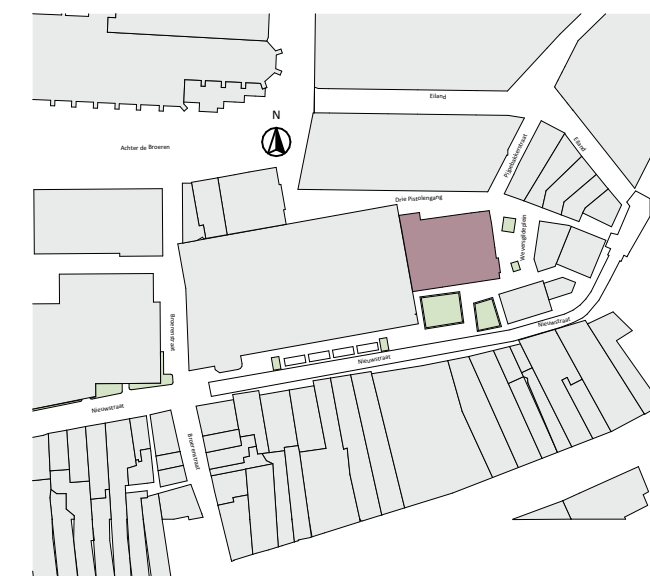

bouwnummer W.1.05 - 1e verdieping

datum 23-12-2025

formaat A3


tekeningnummer VK-05




Voorgevel



Rechter zijgevel

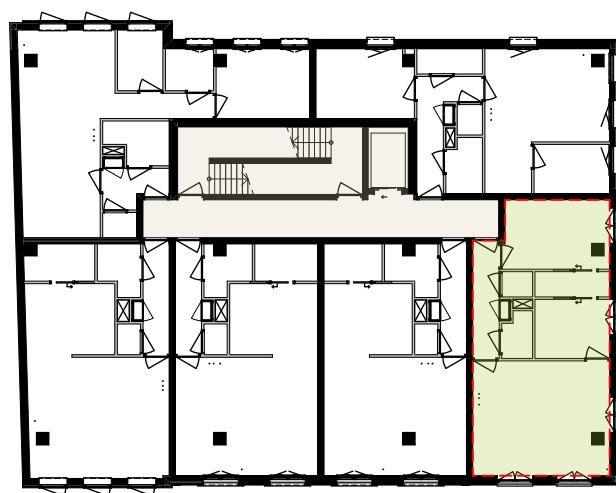

Plattegrond - 1:300

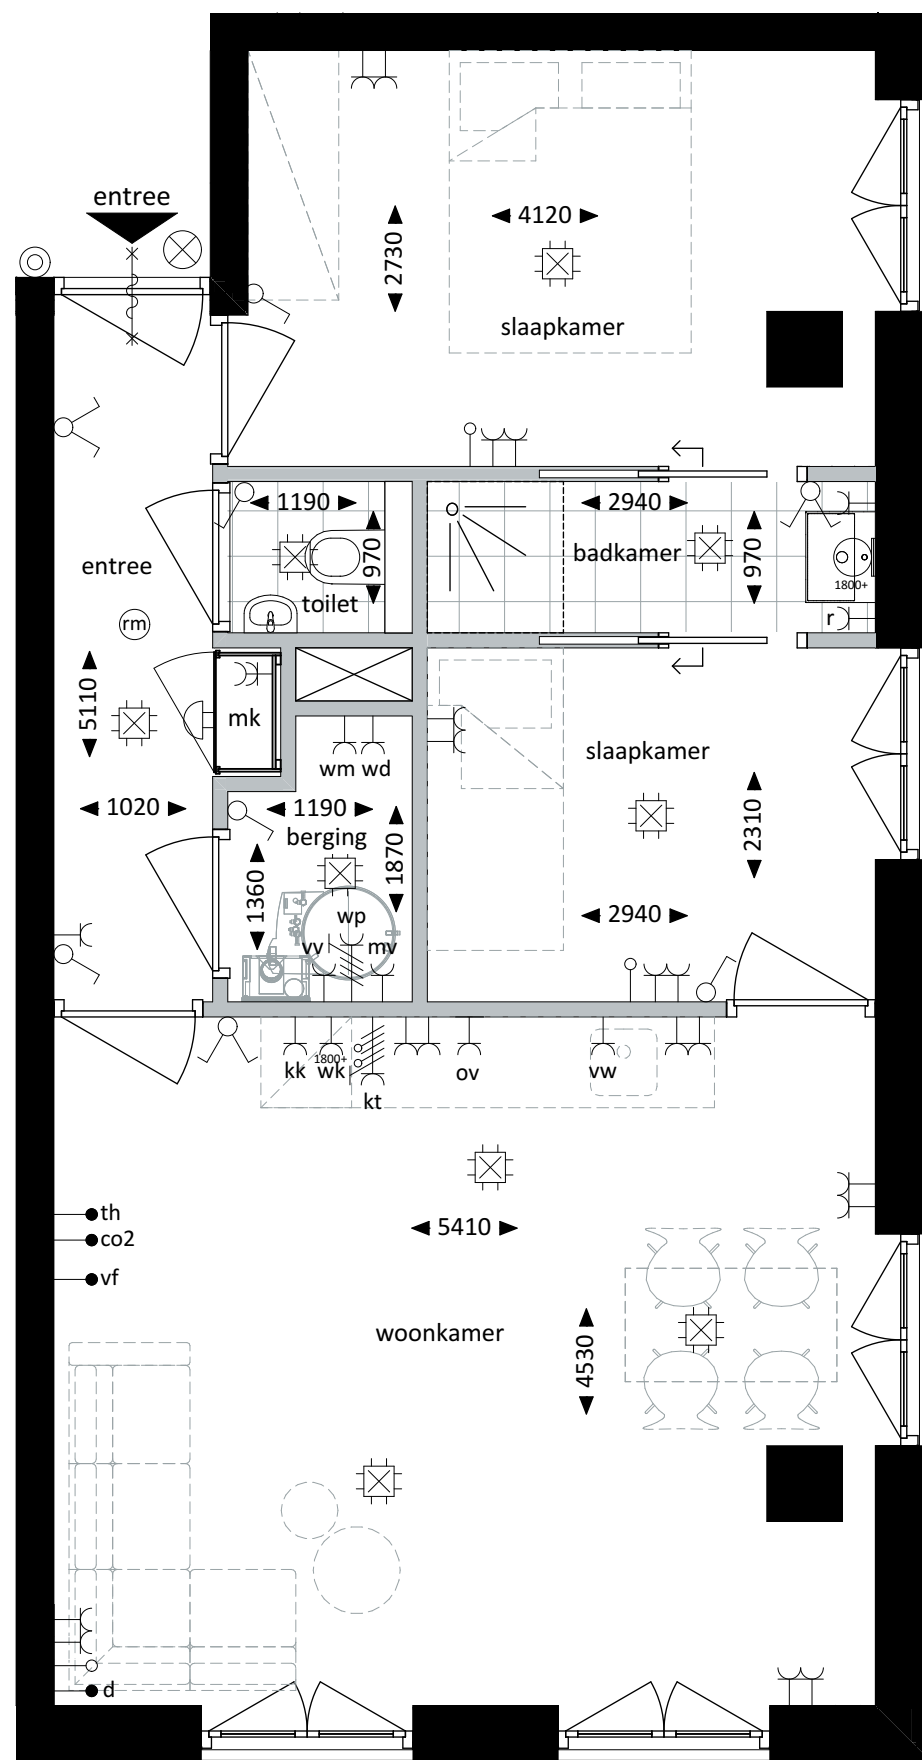

Plattegrond - 1:50

## Renvooi


- schakelaar enkel
- schakelaar dubbel
- wisselschakelaar
- wandcontactdoos/enkel geaard
- wandcontactdoos/dubbel geaard
- wandcontactdoos koelkast geaard
- wandcontactdoos kooktoestel geaard
- wandcontactdoos ventilatie geaard
- wandcontactdoos (combi)oven geaard
- elektrische wandradiator
- wandcontactdoos verdeler vloerverwarming geaard
- wandcontactdoos vaatwasser geaard
- wandcontactdoos wasdroger geaard
- wandcontactdoos recirculatie afzuigkap geaard
- wandcontactdoos wasmachine geaard
- wandcontactdoos warmtepomp geaard
- aansluitpunt onbedraad
- aansluitpunt data
- aansluitpunt co2 sensor ventilatiesysteem
- aansluitpunt thermostaat
- aansluitpunt videofoon
- aansluitpunt verlichting, plafond
- aansluitpunt verlichting, wand
- aansluitpunt buitenverlichting, wand
- rookmelder
- beldrukker
- deurbel schel
- vrijloop deurdranger gekoppeld aan rookmelder

hoogte schakelmateriaal tenzij anders vermeld :

- wandcontactdozen: - schakelaars 1050+
- keuken 1100+ - loze leidingen 300+
- badkamer 1050+ - (video) intercom 1500+
- overige 300+ - thermostaat 1500+
- bediening ventilatie 1500+

De plafondhoogte is 2600+

In de badkamer en gang kan incidenteel een verlaagde zone aanwezig zijn

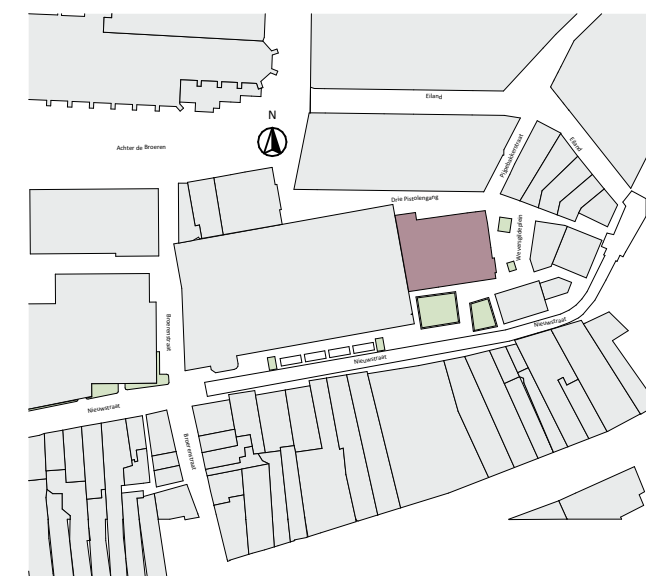

bouwnummer W.1.06 - 1e verdieping

datum 23-12-2025

formaat A3


tekeningnummer VK-06




Achtergevel



Rechter zijgevel

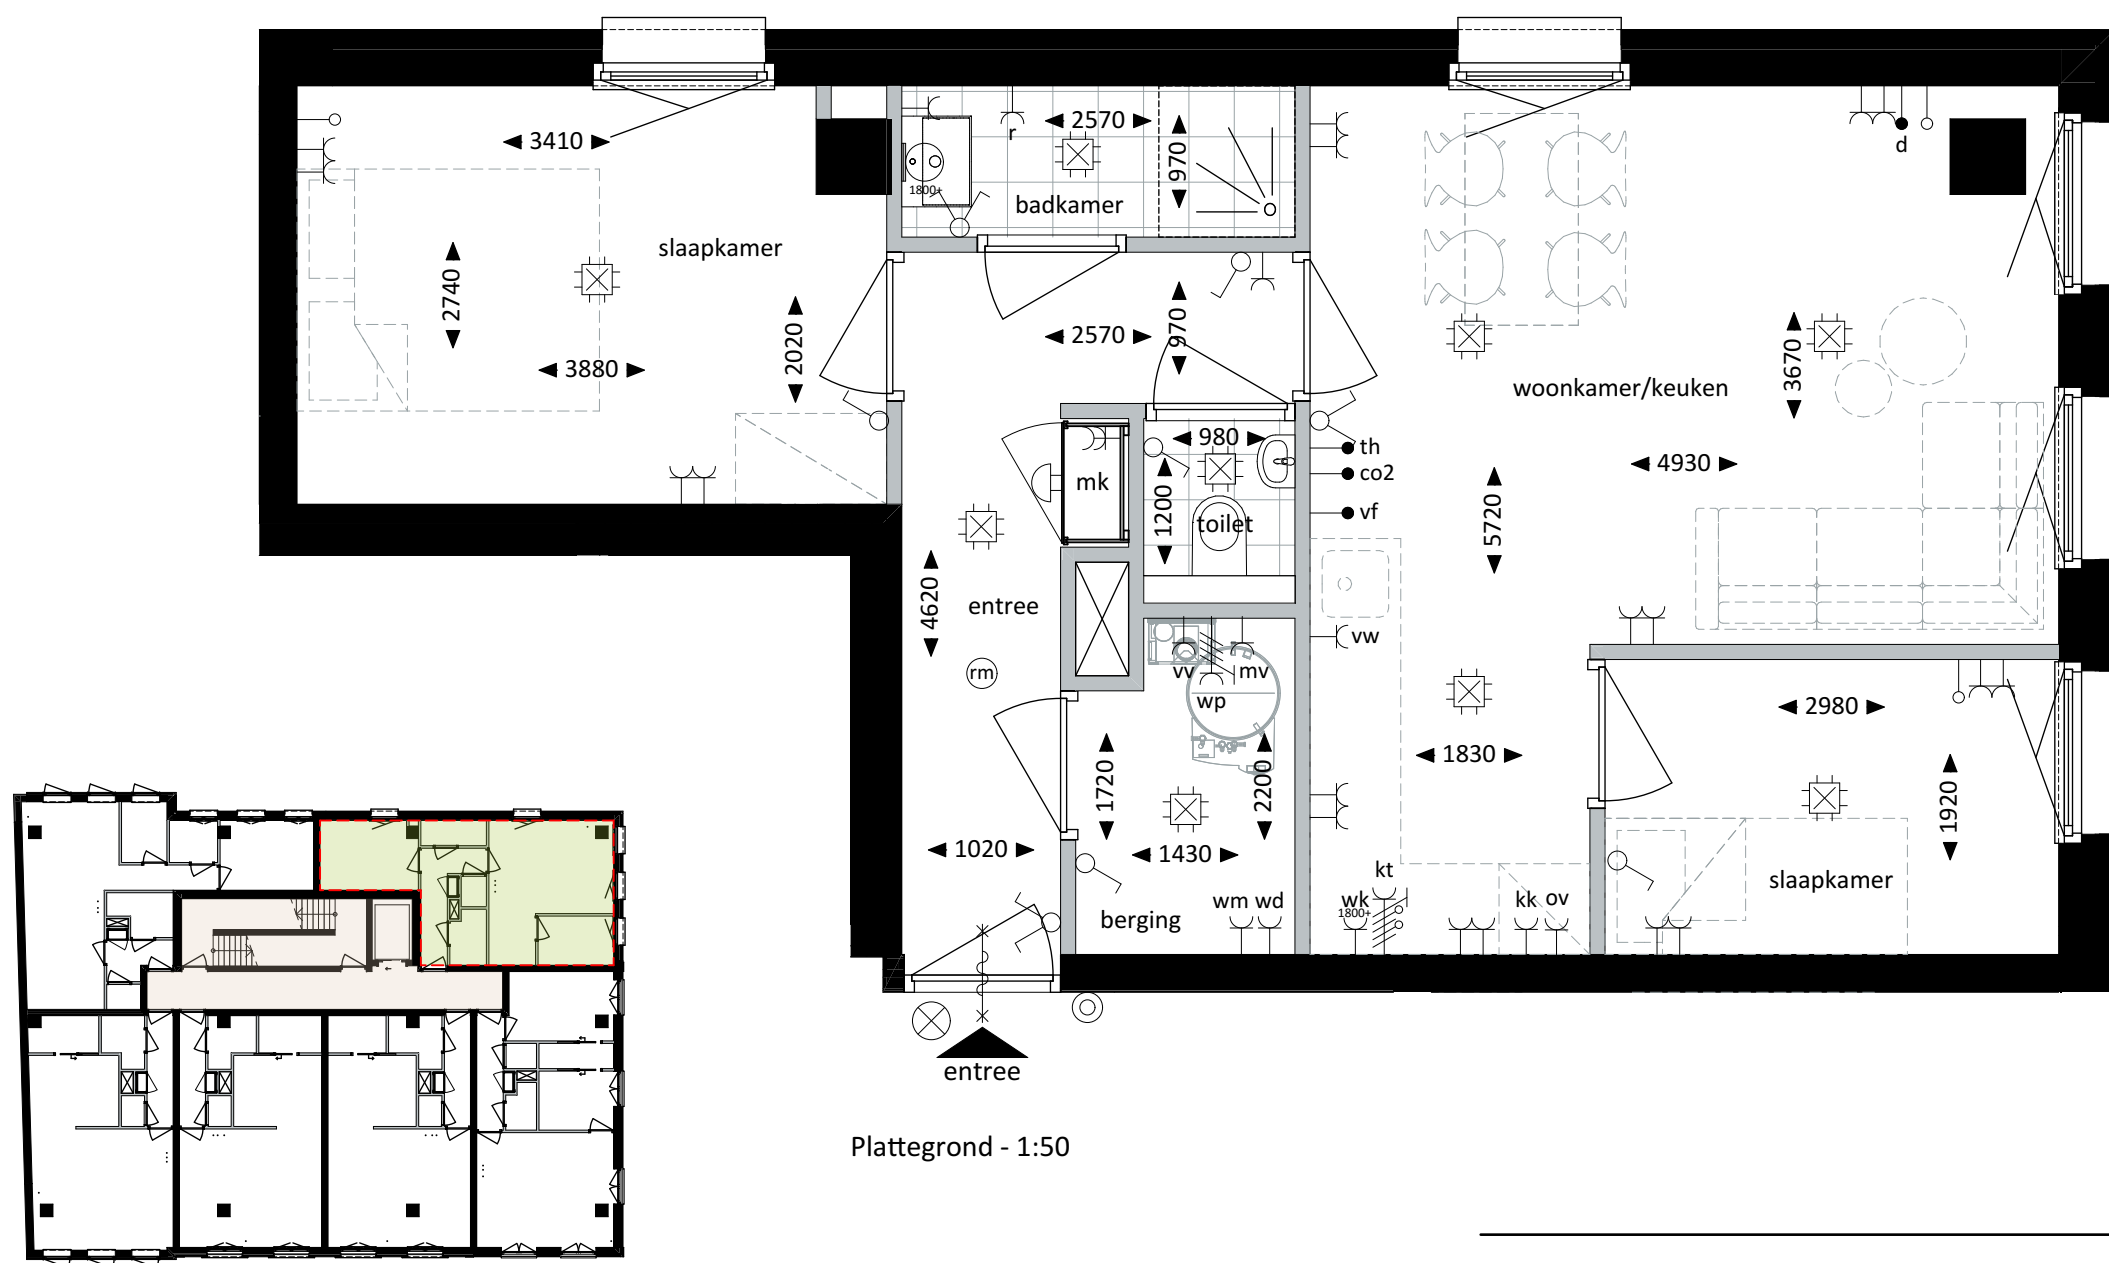

Plattegrond - 1:50

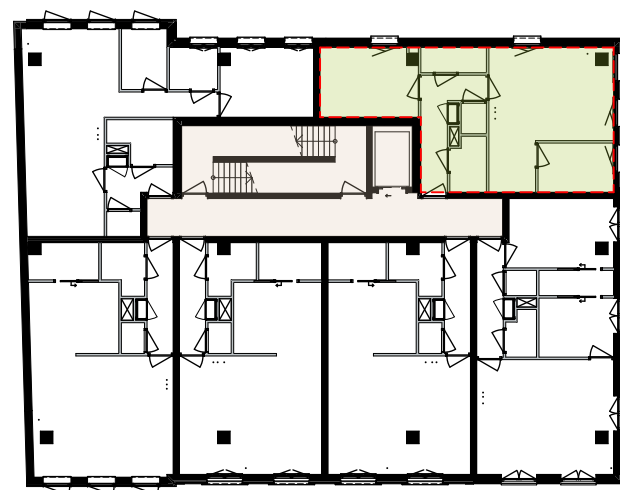


Plattegrond - 1:300

## Renvooi

-  schakelaar enkel
-  schakelaar dubbel
-  wisselschakelaar
-  wandcontactdoos/enkel geaard
-  wandcontactdoos/dubbel geaard
-  wandcontactdoos koelkast geaard
-  wandcontactdoos kooktoestel geaard
-  wandcontactdoos ventilatie geaard
-  wandcontactdoos (combi)oven geaard
-  elektrische wandradiator
-  wandcontactdoos verdeler vloerverwarming geaard
-  wandcontactdoos vaatwasser geaard
-  wandcontactdoos wasdroger geaard
-  wandcontactdoos recirculatie afzuigkap geaard
-  wandcontactdoos wasmachine geaard
-  wandcontactdoos warmtepomp geaard
-  aansluitpunt onbedraad
-  aansluitpunt data
-  aansluitpunt co2 sensor ventilatiesysteem
-  aansluitpunt thermostaat
-  aansluitpunt videofoon
-  aansluitpunt verlichting, plafond
-  aansluitpunt verlichting, wand
-  aansluitpunt buitenverlichting, wand
-  rookmelder
-  beldrukker
-  deurbel schel
-  vrijloop deurdranger gekoppeld aan rookmelder

hoogte schakelmateriaal tenzij anders vermeld :  
 - wandcontactdozen: - schakelaars 1050+  
 - keuken 1100+ - loze leidingen 300+  
 - badkamer 1050+ - (video) intercom 1500+  
 - overige 300+ - thermostaat 1500+  
 - bediening ventilatie 1500+

De plafondhoogte is 2600+  
 In de badkamer en gang kan incidenteel een verlaagde zone  
 aanwezig zijn

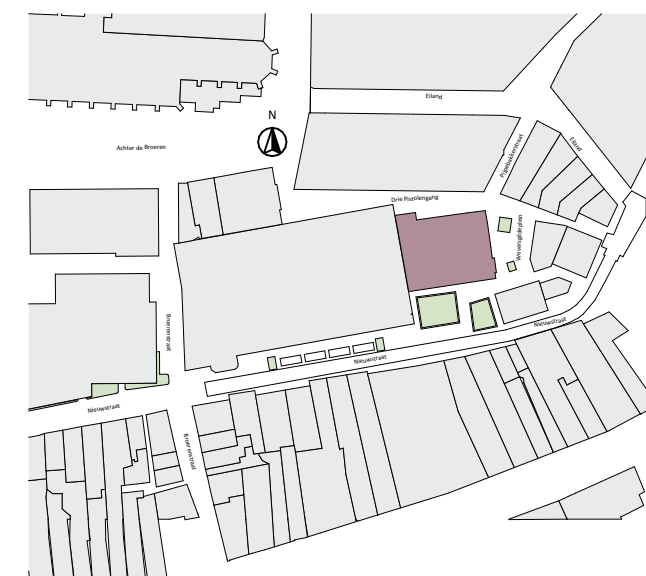

bouwnummer W.1.07 - 1e verdieping


datum 23-12-2025

formaat A3


tekeningnummer VK-07



Achtergevel

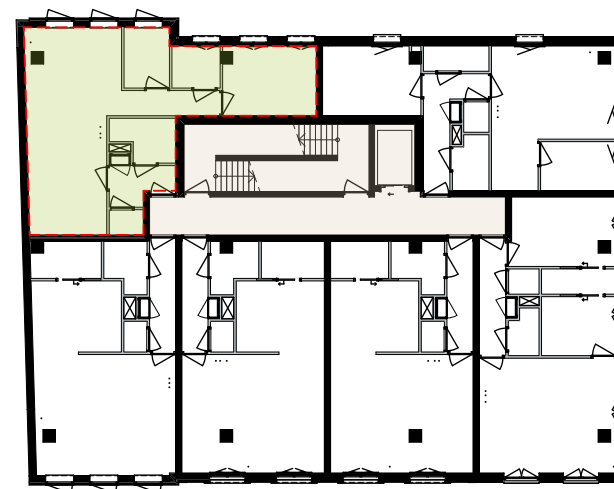

Plattegrond - 1:300

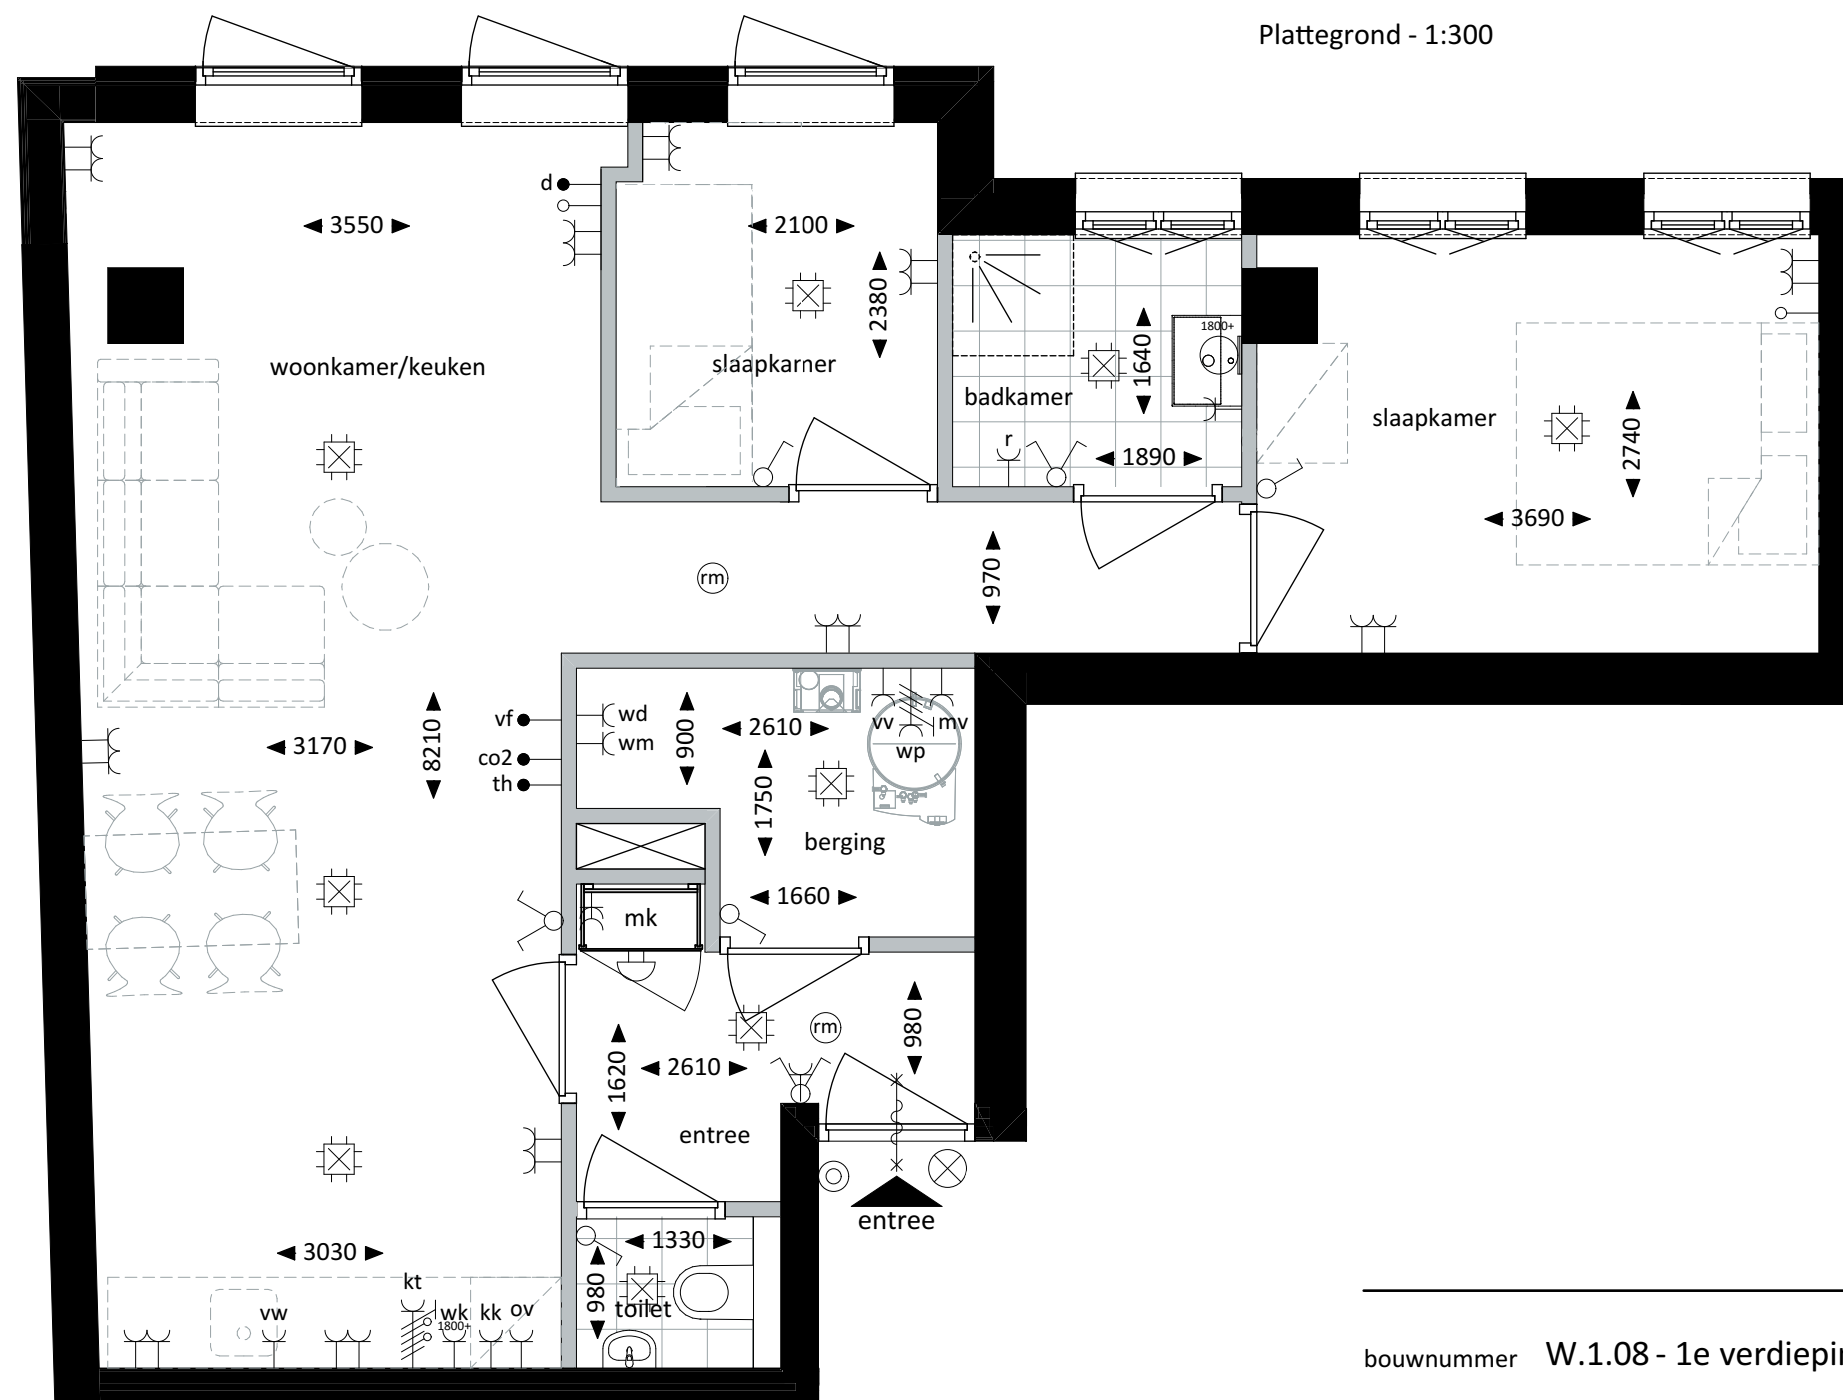

Plattegrond - 1:50

#### Renvooi


- schakelaar enkel
- schakelaar dubbel
- wisselschakelaar
- wandcontactdoos/enkel geaard
- wandcontactdoos/dubbel geaard
- wandcontactdoos koelkast geaard
- wandcontactdoos kooktoestel geaard
- wandcontactdoos ventilatie geaard
- wandcontactdoos (combi)oven geaard
- elektrische wandradiator
- wandcontactdoos verdeler vloerverwarming geaard
- wandcontactdoos vaatwasser geaard
- wandcontactdoos wasdroger geaard
- wandcontactdoos recirculatie afzuigkap geaard
- wandcontactdoos wasmachine geaard
- wandcontactdoos warmtepomp geaard
- aansluitpunt onbedraad
- aansluitpunt data
- aansluitpunt co2 sensor ventilatiesysteem
- aansluitpunt thermostaat
- aansluitpunt videofoon
- aansluitpunt verlichting, plafond
- aansluitpunt verlichting, wand
- aansluitpunt buitenverlichting, wand
- rookmelder
- beldrukker
- deurbel schel
- vrijloop deurdranger gekoppeld aan rookmelder

hoogte schakelmateriaal tenzij anders vermeld :

- wandcontactdozen: - schakelaars 1050+
- keuken 1100+ - loze leidingen 300+
- badkamer 1050+ - (video) intercom 1500+
- overige 300+ - thermostaat 1500+
- bediening ventilatie 1500+

De plafondhoogte is 2600+

In de badkamer en gang kan incidenteel een verlaagde zone aanwezig zijn

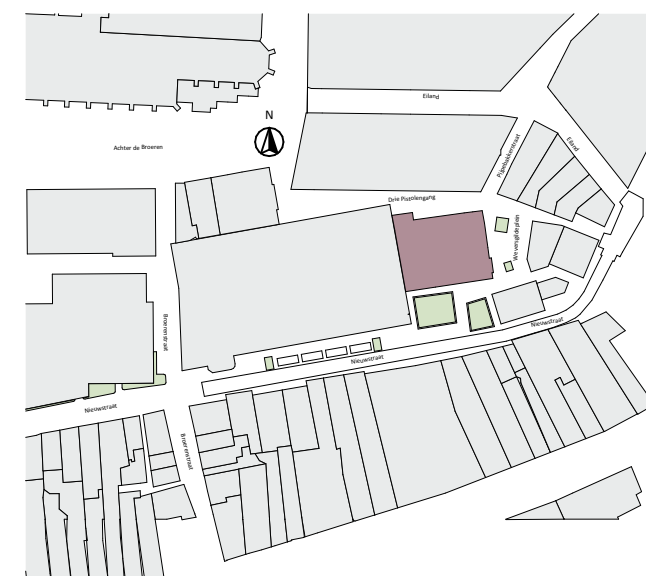

bouwnummer W.1.08 - 1e verdieping


datum 23-12-2025

formaat A3


tekeningnummer VK-08



Voorgevel

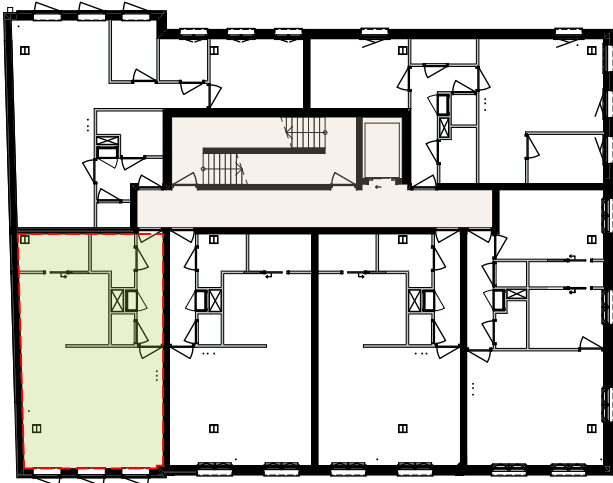

Plattegrond - 1:300

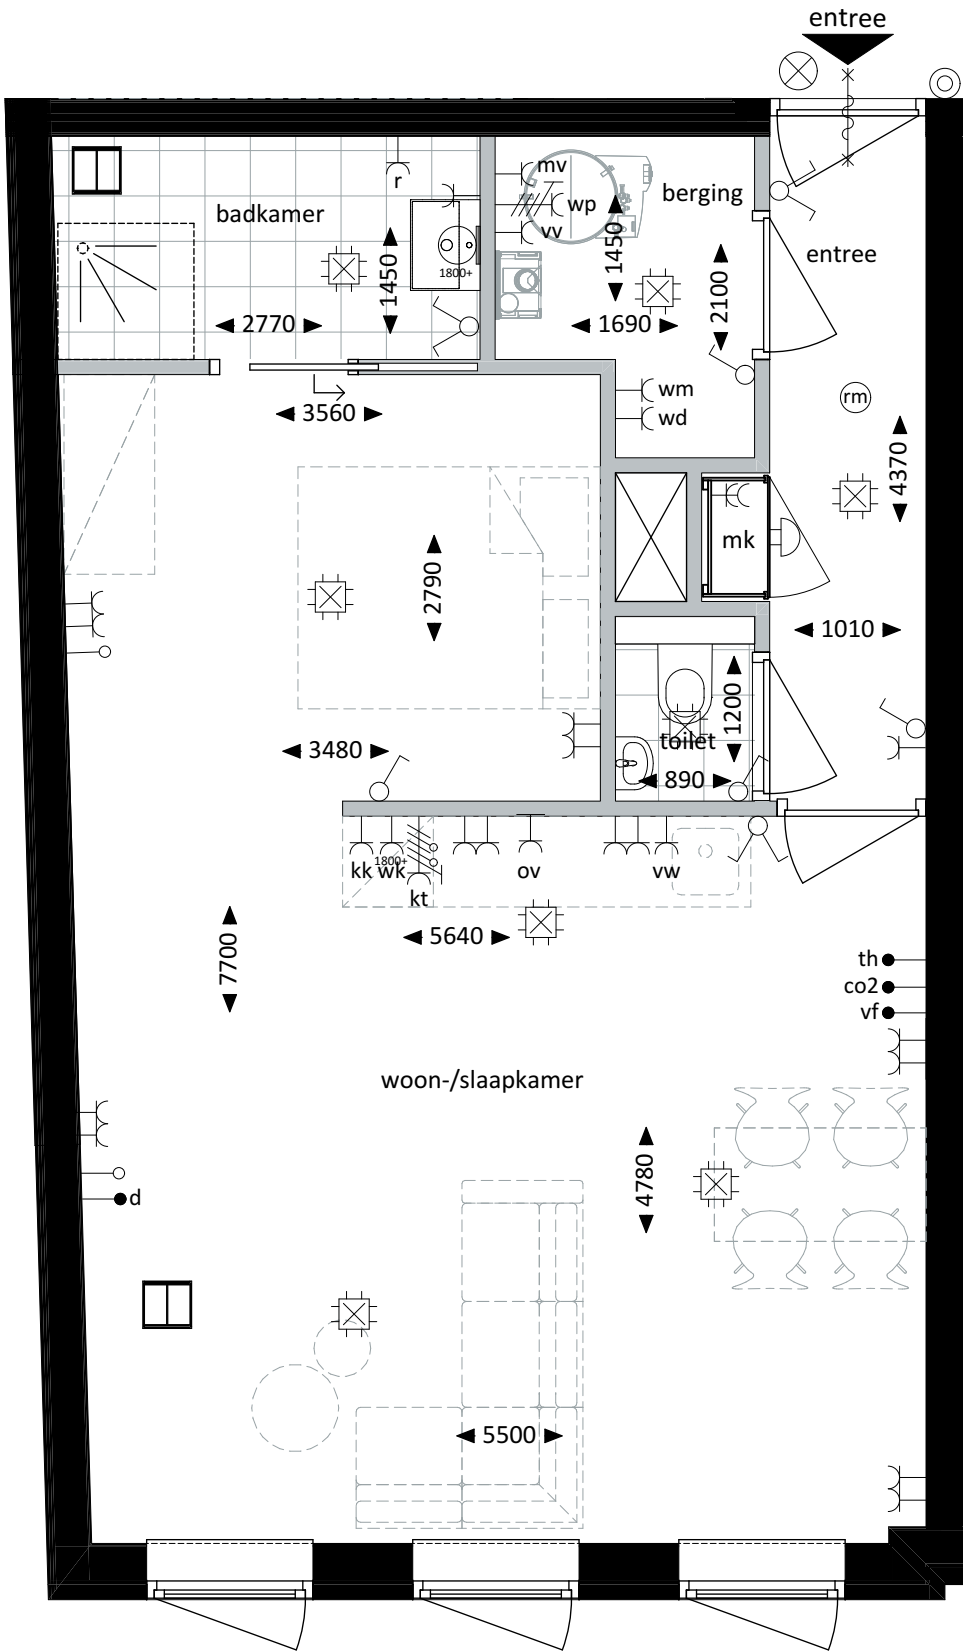

Plattegrond - 1:50

schakelaar enkel

schakelaar dubbel

wisselschakelaar

wandcontactdoos/enkel geaard

wandcontactdoos/dubbel geaard

wandcontactdoos koelkast geaard

wandcontactdoos kooktoestel geaard

wandcontactdoos ventilatie geaard

wandcontactdoos (combi)oven geaard

electrische wandradiator

wandcontactdoos verdeler vloerverwarming geaard

wandcontactdoos vaatwasser geaard

wandcontactdoos wasdroger geaard

wandcontactdoos recirculatie afzuigkap geaard

wandcontactdoos wasmachine geaard

wandcontactdoos warmtepomp geaard

aansluitpunt onbedraad

aansluitpunt data

aansluitpunt co2 sensor ventilatiesysteem

aansluitpunt thermostaat

aansluitpunt videofoon

aansluitpunt verlichting, plafond

aansluitpunt verlichting, wand

aansluitpunt buitenverlichting, wand

rookmelder

beldrukker


deurbel schel

vrijloop deurdranger gekoppeld aan rookmelder

hoogte schakelmateriaal tenzij anders vermeld :

|                     |                              |
|---------------------|------------------------------|
| - wandcontactdozen: | - schakelaars 1050+          |
| - keuken 1100+      | - loze leidingen 300+        |
| - badkamer 1050+    | - (video) intercom 1500+     |
| - overige 300+      | - thermostaat 1500+          |
|                     | - bediening ventilatie 1500+ |

De plafondhoogte is 2600+  
In de badkamer en gang kan incidenteel een verlaagde zone aanwezig zijn

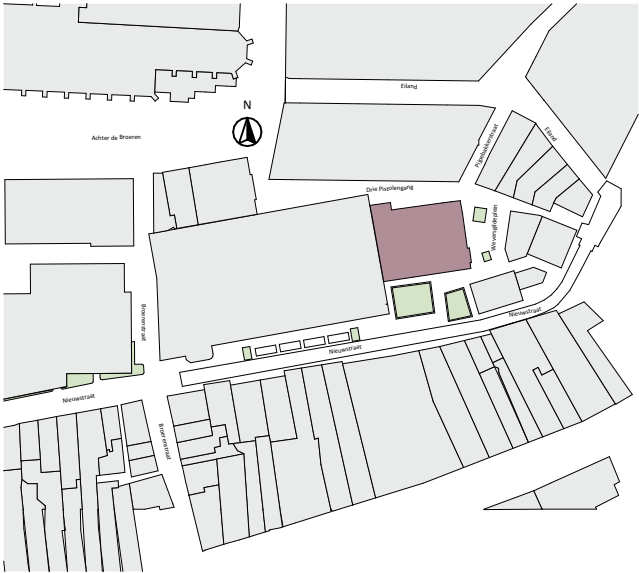

bouwnummer W.2.09 - 2e verdieping


datum 23-12-2025

formaat A3


tekeningnummer VK-09



Voorgevel

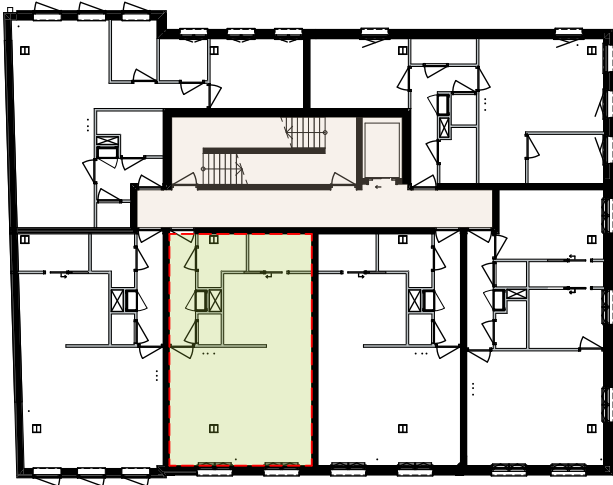

Plattegrond - 1:300

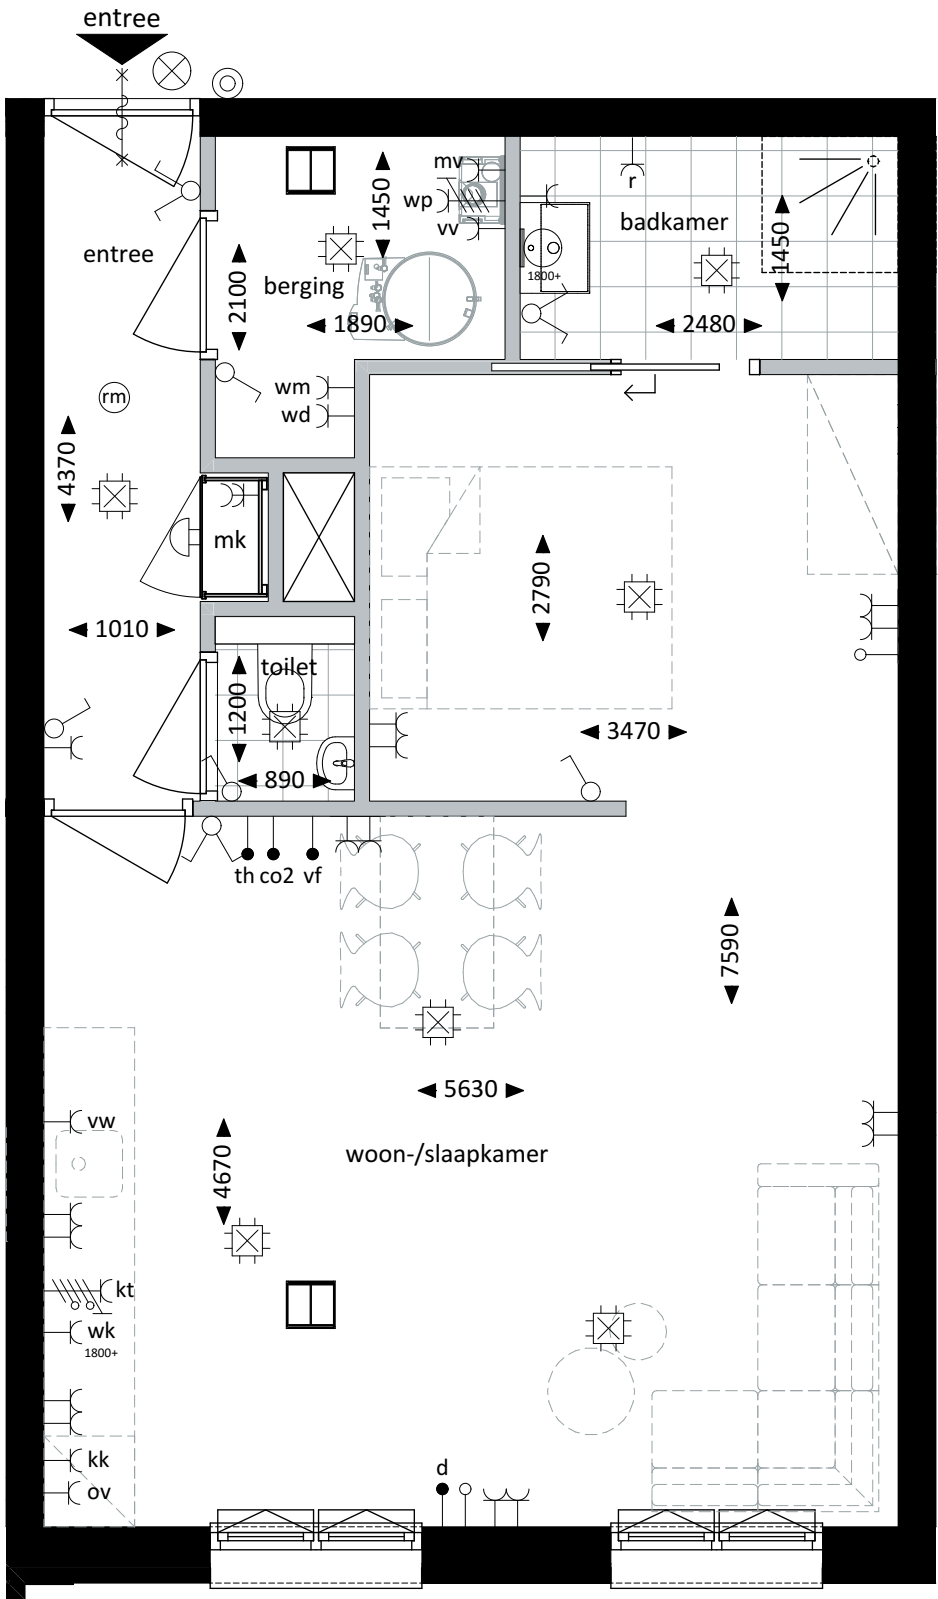

Plattegrond - 1:50

schakelaar enkel

schakelaar dubbel

wisselschakelaar

wandcontactdoos/enkel geaard

wandcontactdoos/dubbel geaard

wandcontactdoos koelkast geaard

wandcontactdoos kooktoestel geaard

wandcontactdoos ventilatie geaard

wandcontactdoos (combi)oven geaard

electrische wandradiator

wandcontactdoos verdeler vloerverwarming geaard

wandcontactdoos vaatwasser geaard

wandcontactdoos wasdroger geaard

wandcontactdoos recirculatie afzuigkap geaard

wandcontactdoos wasmachine geaard

wandcontactdoos warmtepomp geaard

aansluitpunt onbedraad

aansluitpunt data

aansluitpunt co2 sensor ventilatiesysteem

aansluitpunt thermostaat

aansluitpunt videofoon

aansluitpunt verlichting, plafond

aansluitpunt verlichting, wand

aansluitpunt buitenverlichting, wand

rookmelder

beldrukker


deurbel schel

vrijloop deurdranger gekoppeld aan rookmelder

hoogte schakelmateriaal tenzij anders vermeld :

|                     |                              |
|---------------------|------------------------------|
| - wandcontactdozen: | - schakelaars 1050+          |
| - keuken 1100+      | - loze leidingen 300+        |
| - badkamer 1050+    | - (video) intercom 1500+     |
| - overige 300+      | - thermostaat 1500+          |
|                     | - bediening ventilatie 1500+ |

De plafondhoogte is 2600+  
In de badkamer en gang kan incidenteel een verlaagde zone aanwezig zijn

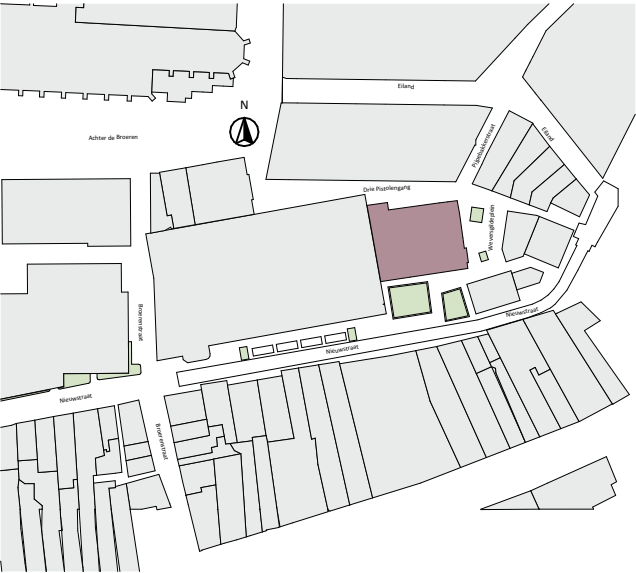

bouwnummer W.2.10 - 2e verdieping


datum 23-12-2025

formaat A3


tekeningnummer VK-10



Voorgevel

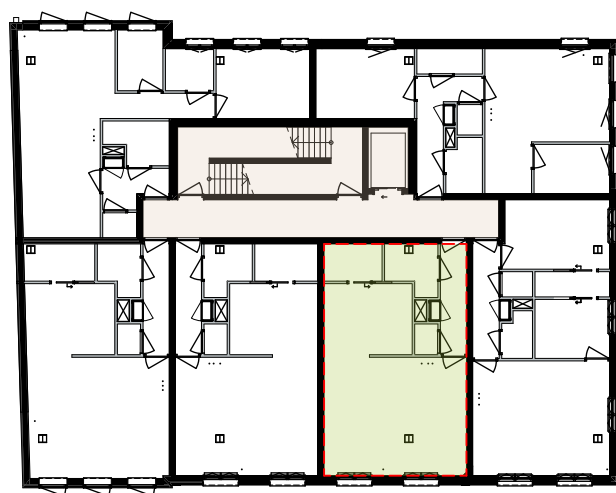

Plattegrond - 1:300

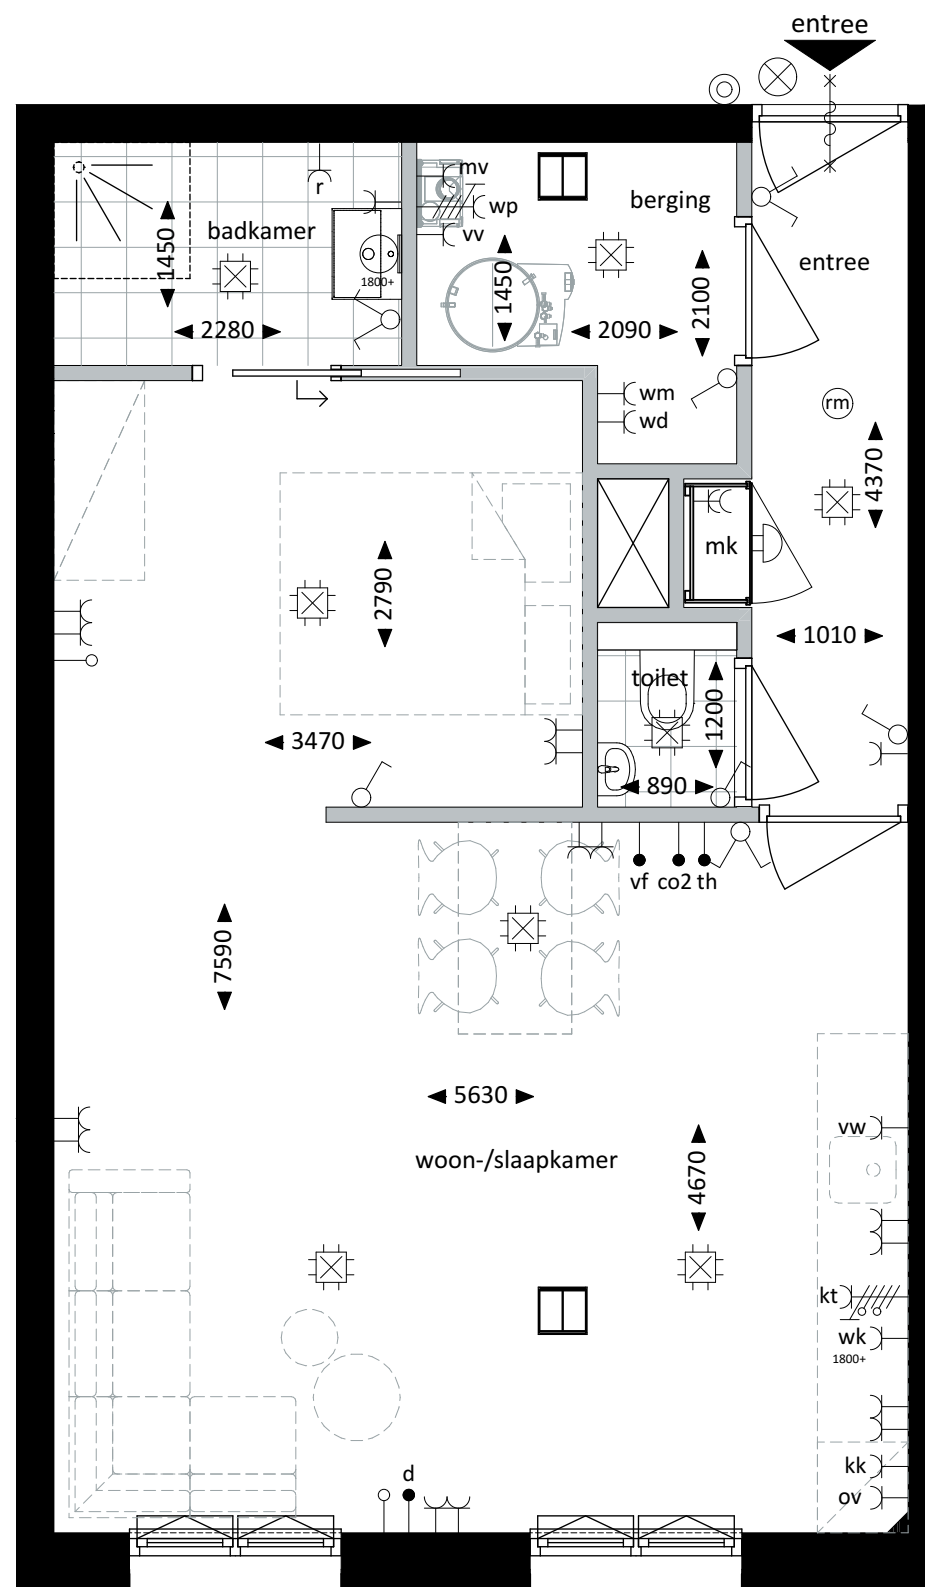

Plattegrond - 1:50

## Renvooi


- schakelaar enkel
- schakelaar dubbel
- wisselschakelaar
- wandcontactdoos/enkel geaard
- wandcontactdoos/dubbel geaard
- wandcontactdoos koelkast geaard
- wandcontactdoos kooktoestel geaard
- wandcontactdoos ventilatie geaard
- wandcontactdoos (combi)oven geaard
- elektrische wandradiator
- wandcontactdoos verdeler vloerverwarming geaard
- wandcontactdoos vaatwasser geaard
- wandcontactdoos wasdroger geaard
- wandcontactdoos recirculatie afzuigkap geaard
- wandcontactdoos wasmachine geaard
- wandcontactdoos warmtepomp geaard
- aansluitpunt onbedraad
- aansluitpunt data
- aansluitpunt co2 sensor ventilatiesysteem
- aansluitpunt thermostaat
- aansluitpunt videofoon
- aansluitpunt verlichting, plafond
- aansluitpunt verlichting, wand
- aansluitpunt buitenverlichting, wand
- rookmelder
- beldrukker
- deurbel schel
- vrijloop deurdranger gekoppeld aan rookmelder

hoogte schakelmateriaal tenzij anders vermeld :

- wandcontactdozen: - schakelaars 1050+
- keuken 1100+ - loze leidingen 300+
- badkamer 1050+ - (video) intercom 1500+
- overige 300+ - thermostaat 1500+
- bediening ventilatie 1500+

De plafondhoogte is 2600+

In de badkamer en gang kan incidenteel een verlaagde zone aanwezig zijn

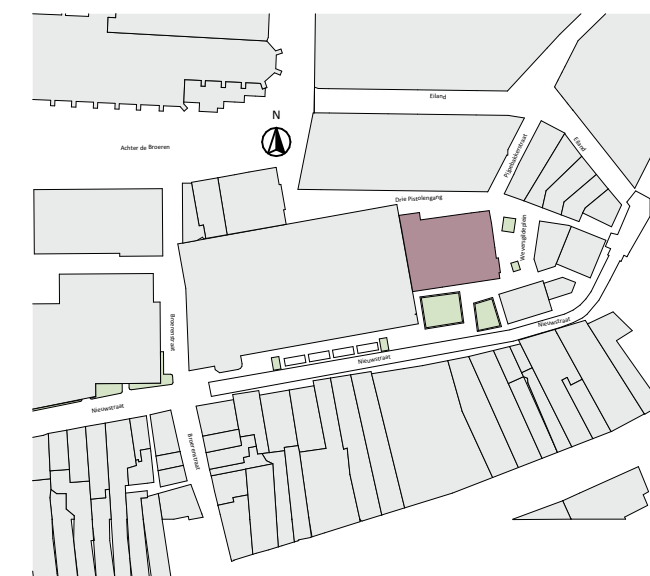

bouwnummer W.2.11 - 2e verdieping

datum 23-12-2025

formaat A3


tekeningnummer VK-11




Voorgevel



Rechter zijgevel

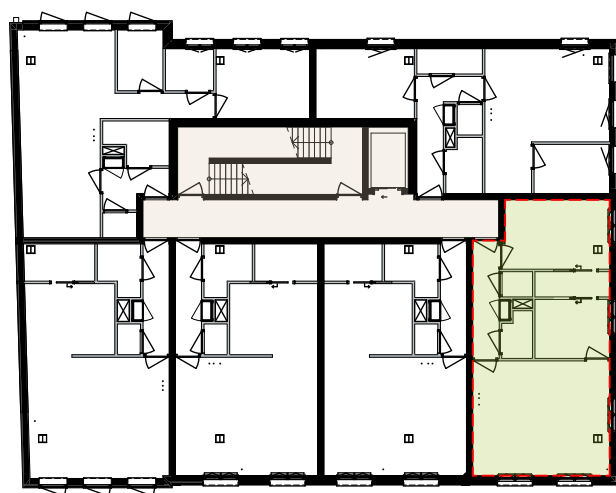

Plattegrond - 1:300

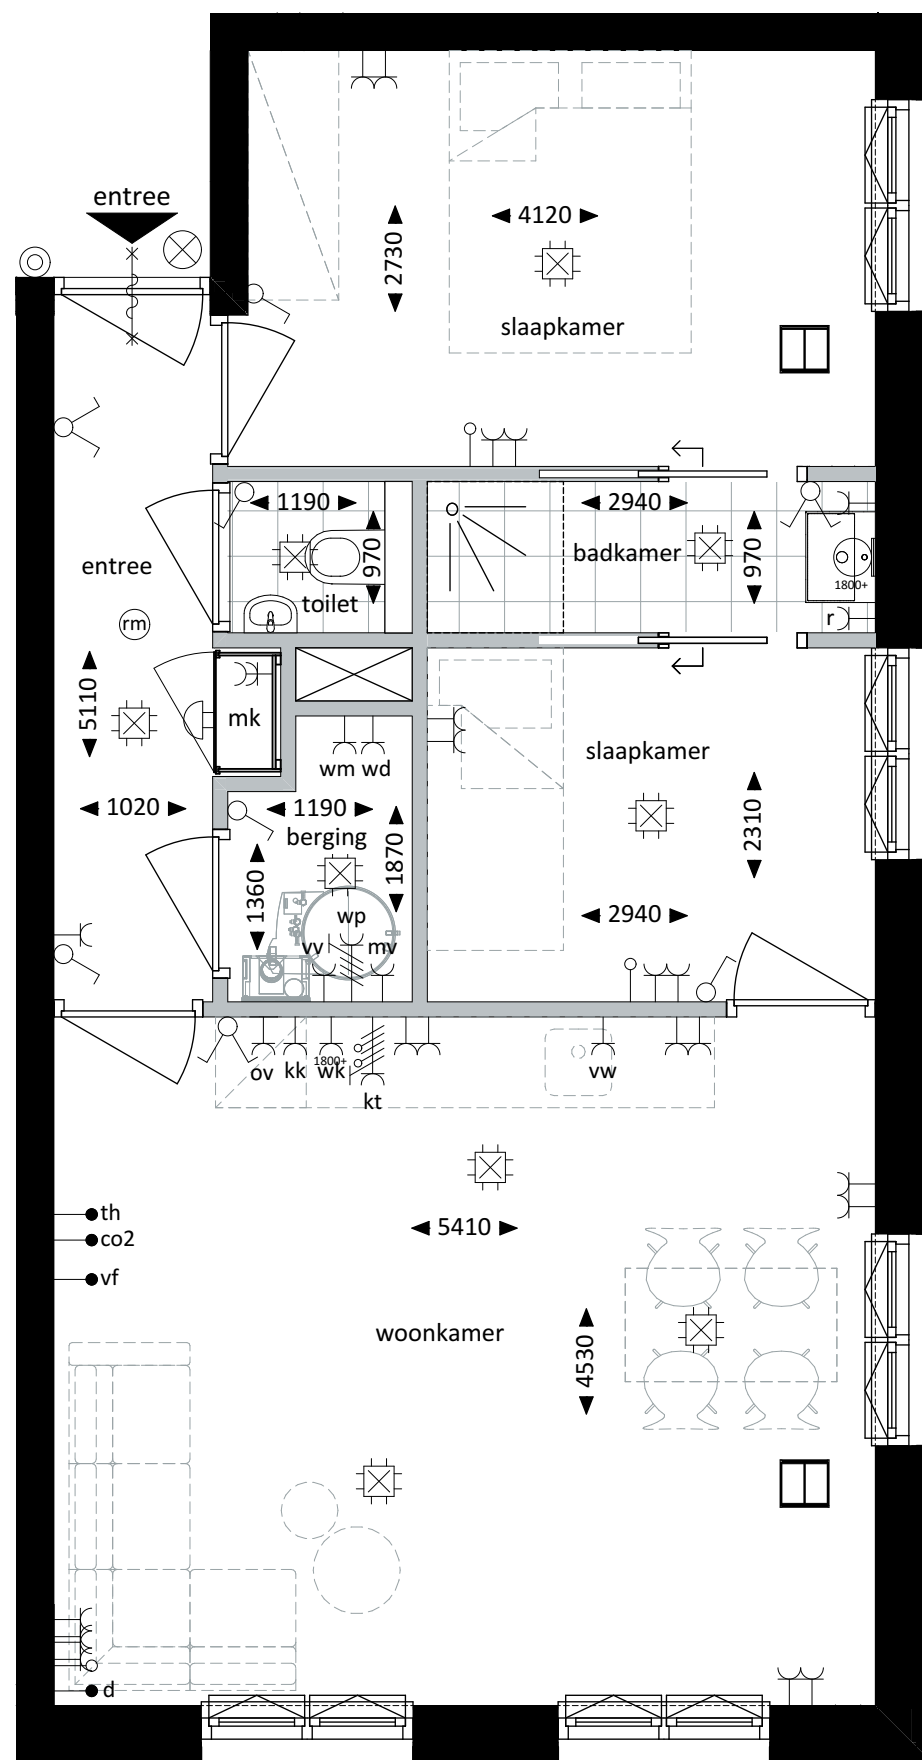


Plattegrond - 1:50

# Renvooi

- schakelaar enkel
- schakelaar dubbel
- wisselschakelaar
- wandcontactdoos/enkel geaard
- wandcontactdoos/dubbel geaard
- kk wandcontactdoos koelkast geaard
- kt wandcontactdoos kooktoestel geaard
- mv wandcontactdoos ventilatie geaard
- ov wandcontactdoos (combi)oven geaard
- r elektrische wandradiator
- vv wandcontactdoos verdeler vloerverwarming geaard
- vw wandcontactdoos vaatwasser geaard
- wd wandcontactdoos wasdroger geaard
- wk wandcontactdoos recirculatie afzuigkap geaard
- wm wandcontactdoos wasmachine geaard
- wp wandcontactdoos warmtepomp geaard
- aansluitpunt onbedraad
- d aansluitpunt data
- co2 aansluitpunt co2 sensor ventilatiesysteem
- th aansluitpunt thermostaat
- vf aansluitpunt videofoon
- aansluitpunt verlichting, plafond
- aansluitpunt verlichting, wand
- aansluitpunt buitenverlichting, wand
- rookmelder
- beldrukker
- deurbel schel
- vrijloop deurdranger gekoppeld aan rookmelder

hoogte schakelmateriaal tenzij anders vermeld :  
 - wandcontactdozen: - schakelaars 1050+  
 - keuken 1100+ - loze leidingen 300+  
 - badkamer 1050+ - (video) intercom 1500+  
 - overige 300+ - thermostaat 1500+  
 - bediening ventilatie 1500+

De plafondhoogte is 2600+  
In de badkamer en gang kan incidenteel een verlaagde zone aanwezig zijn

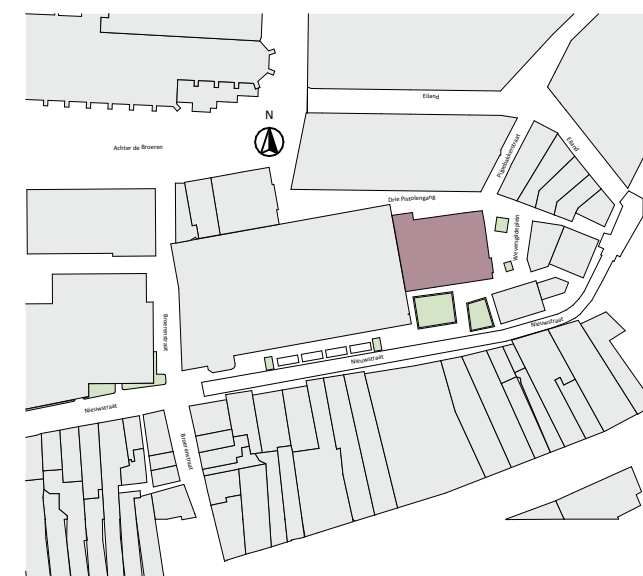

bouwnummer W.2.12 - 2e verdieping

datum 23-12-2025

formaat A3


tekeningnummer VK-12




Achtergevel



Rechter zijgevel

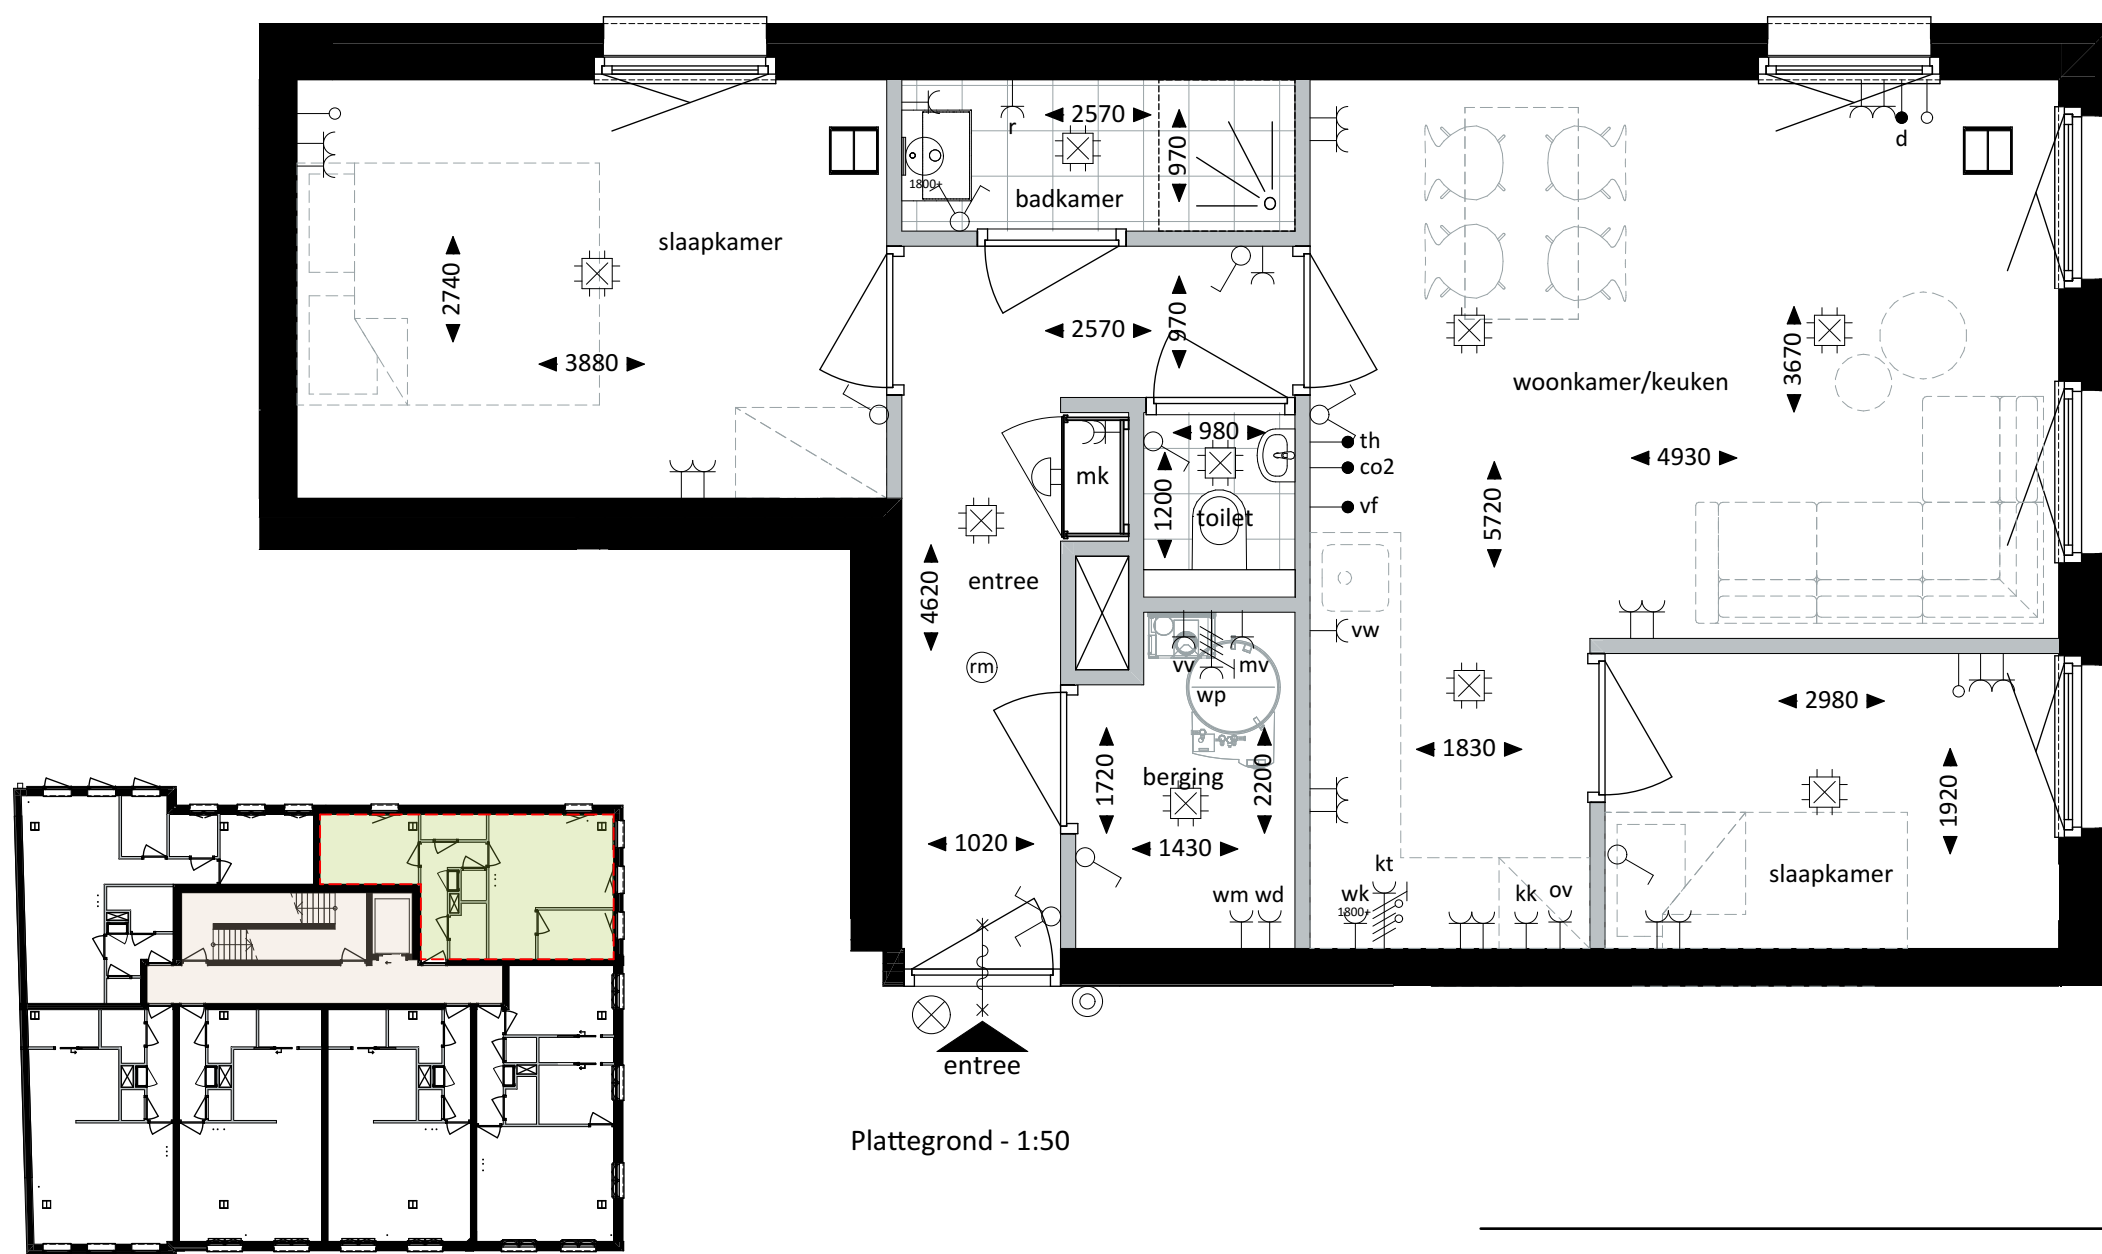

Plattegrond - 1:50

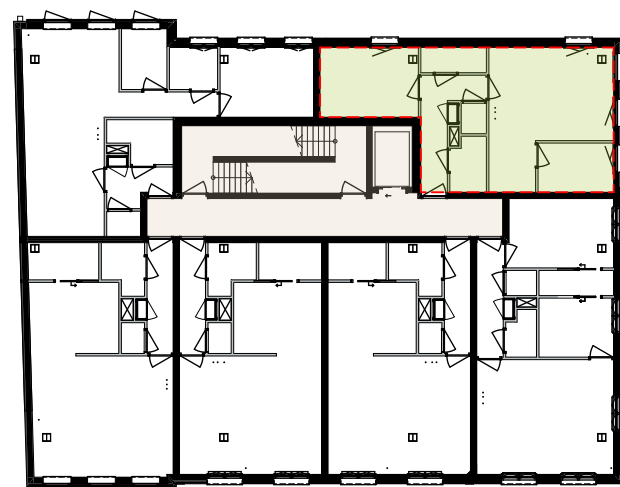

Plattegrond - 1:300

## Renvooi


-  schakelaar enkel
-  schakelaar dubbel
-  wisselschakelaar
-  wandcontactdoos/enkel geaard
-  wandcontactdoos/dubbel geaard
-  wandcontactdoos koelkast geaard
-  wandcontactdoos kooktoestel geaard
-  wandcontactdoos ventilatie geaard
-  wandcontactdoos (combi)oven geaard
-  elektrische wandradiator
-  wandcontactdoos verdeler vloerverwarming geaard
-  wandcontactdoos vaatwasser geaard
-  wandcontactdoos wasdroger geaard
-  wandcontactdoos recirculatie afzuigkap geaard
-  wandcontactdoos wasmachine geaard
-  wandcontactdoos warmtepomp geaard
-  aansluitpunt onbedraad
-  aansluitpunt data
-  aansluitpunt co2 sensor ventilatiesysteem
-  aansluitpunt thermostaat
-  aansluitpunt videofoon
-  aansluitpunt verlichting, plafond
-  aansluitpunt verlichting, wand
-  aansluitpunt buitenverlichting, wand
-  rookmelder
-  beldrukker
-  deurbel schel
-  vrijloop deurdranger gekoppeld aan rookmelder

hoogte schakelmateriaal tenzij anders vermeld :

- wandcontactdozen: - schakelaars 1050+
- keuken 1100+ - loze leidingen 300+
- badkamer 1050+ - (video) intercom 1500+
- overige 300+ - thermostaat 1500+
- bediening ventilatie 1500+

De plafondhoogte is 2600+

In de badkamer en gang kan incidenteel een verlaagde zone aanwezig zijn

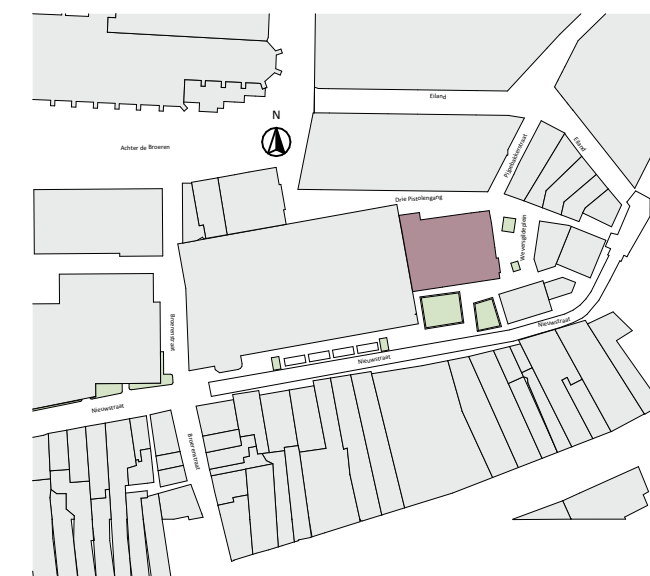

bouwnummer W.2.13 - 2e verdieping


datum 23-12-2025

formaat A3


tekeningnummer VK-13



Achtergevel

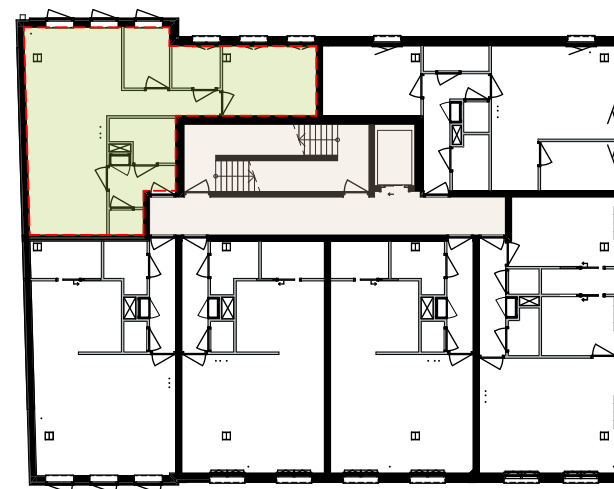

Plattegrond - 1:300

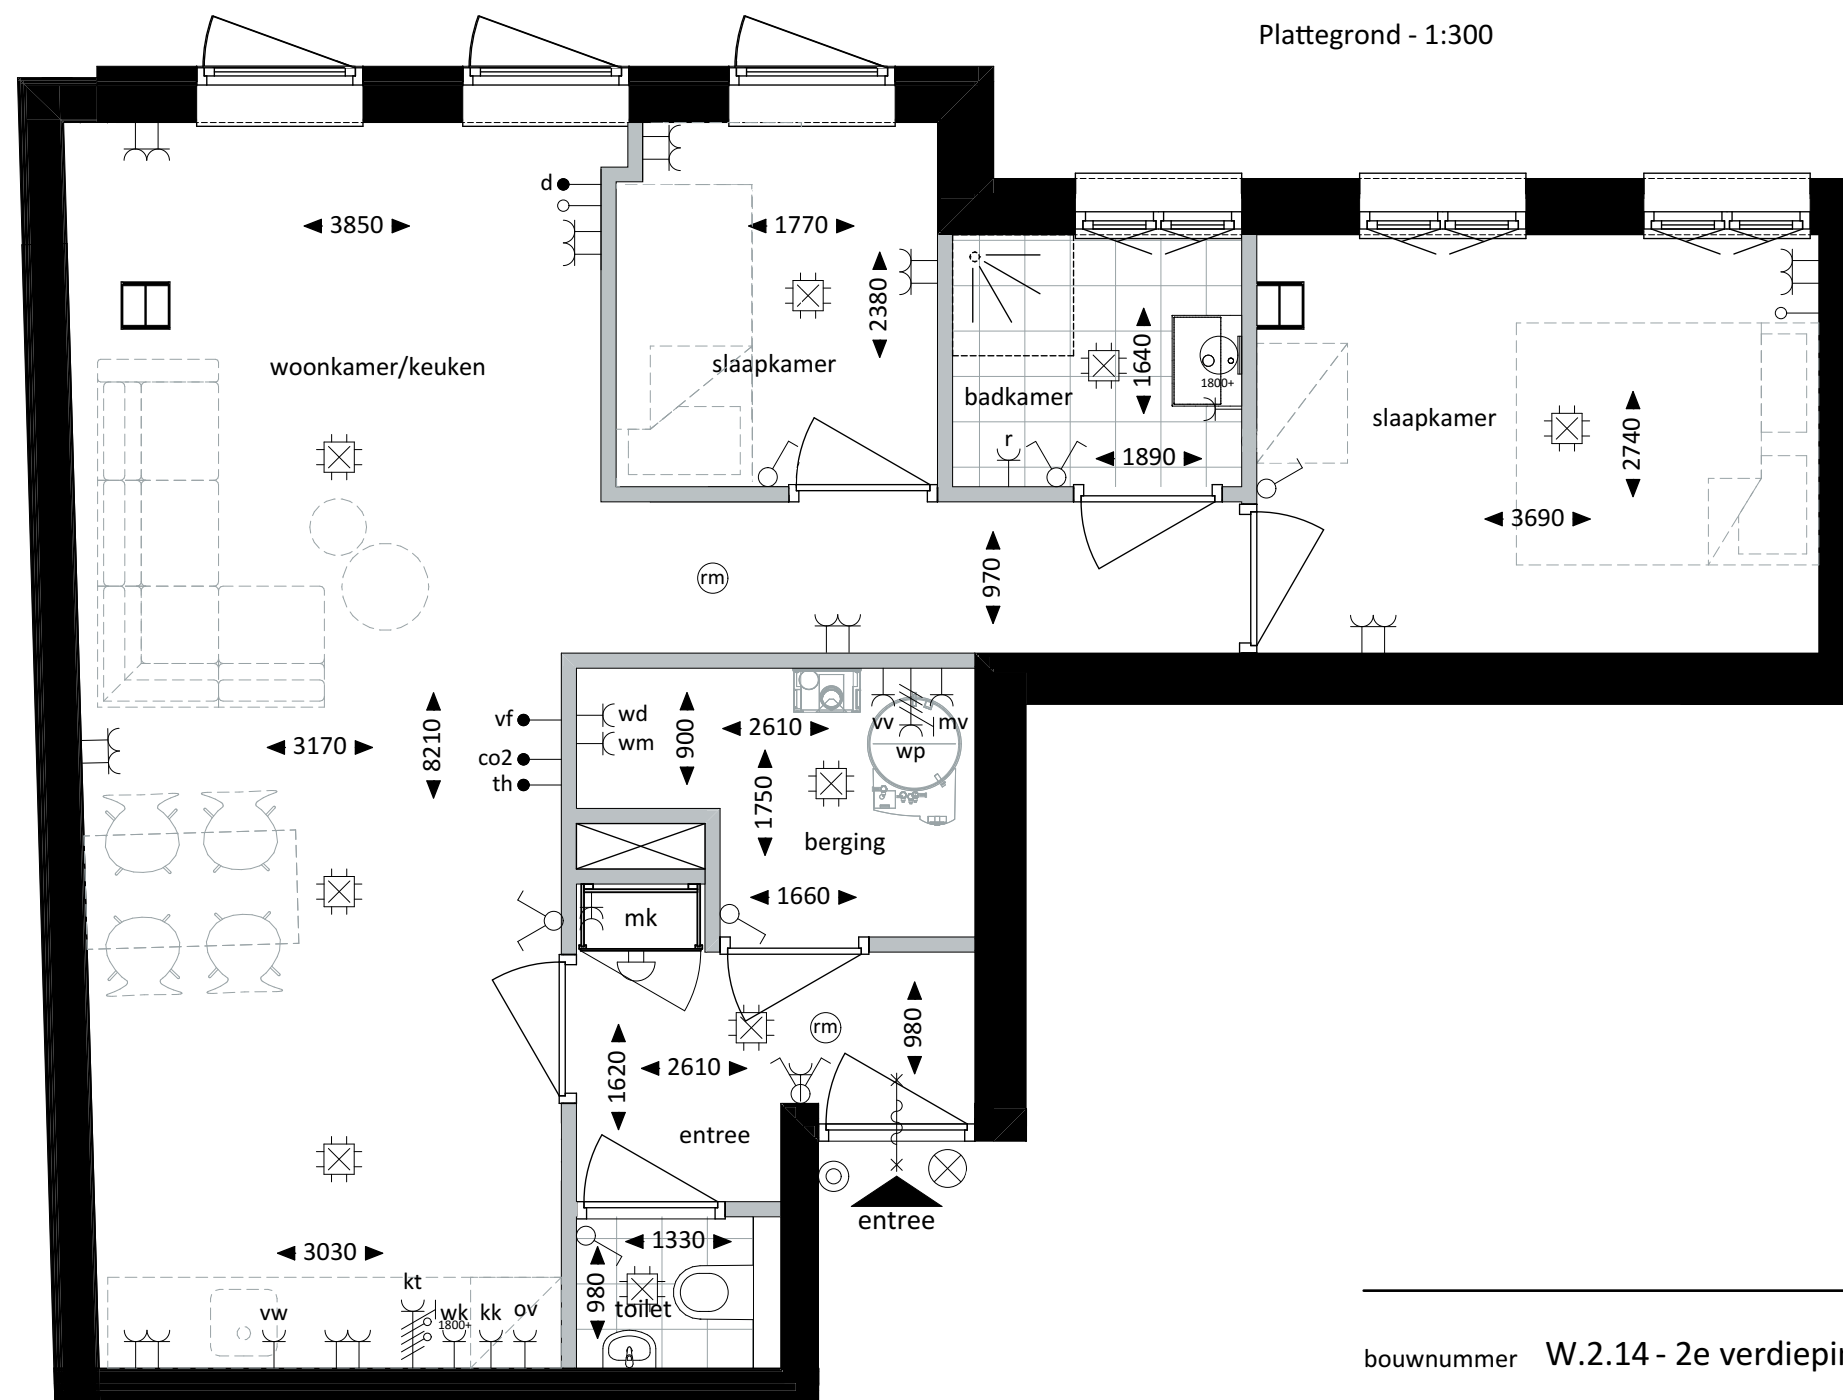

Plattegrond - 1:50

## Renvooi


- schakelaar enkel
- schakelaar dubbel
- wisselschakelaar
- wandcontactdoos/enkel geaard
- wandcontactdoos/dubbel geaard
- wandcontactdoos koelkast geaard
- wandcontactdoos kooktoestel geaard
- wandcontactdoos ventilatie geaard
- wandcontactdoos (combi)oven geaard
- elektrische wandradiator
- wandcontactdoos verdeler vloerverwarming geaard
- wandcontactdoos vaatwasser geaard
- wandcontactdoos wasdroger geaard
- wandcontactdoos recirculatie afzuigkap geaard
- wandcontactdoos wasmachine geaard
- wandcontactdoos warmtepomp geaard
- aansluitpunt onbedraad
- aansluitpunt data
- aansluitpunt co2 sensor ventilatiesysteem
- aansluitpunt thermostaat
- aansluitpunt videofoon
- aansluitpunt verlichting, plafond
- aansluitpunt verlichting, wand
- aansluitpunt buitenverlichting, wand
- rookmelder
- beldrukker
- deurbel schel
- vrijloop deurdranger gekoppeld aan rookmelder

hoogte schakelmateriaal tenzij anders vermeld :

- wandcontactdozen: - schakelaars 1050+
- keuken 1100+ - loze leidingen 300+
- badkamer 1050+ - (video) intercom 1500+
- overige 300+ - thermostaat 1500+
- bediening ventilatie 1500+

De plafondhoogte is 2600+

In de badkamer en gang kan incidenteel een verlaagde zone aanwezig zijn

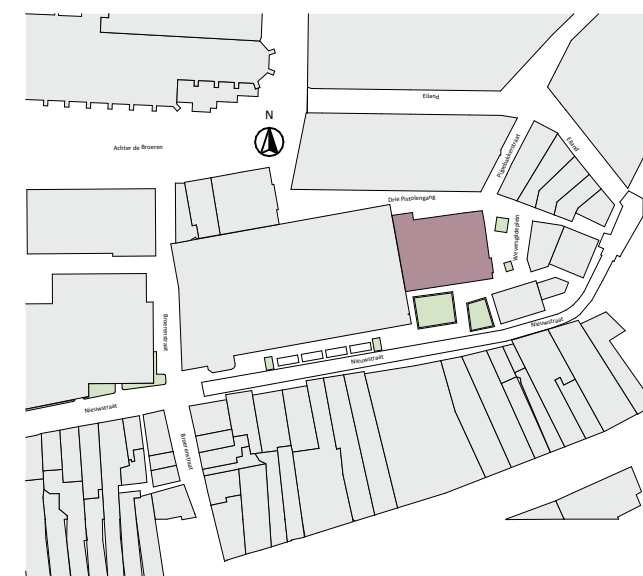

bouwnummer W.2.14 - 2e verdieping

datum 23-12-2025

formaat A3


tekeningnummer VK-14



Voorgevel



Plattegrond - 1:300

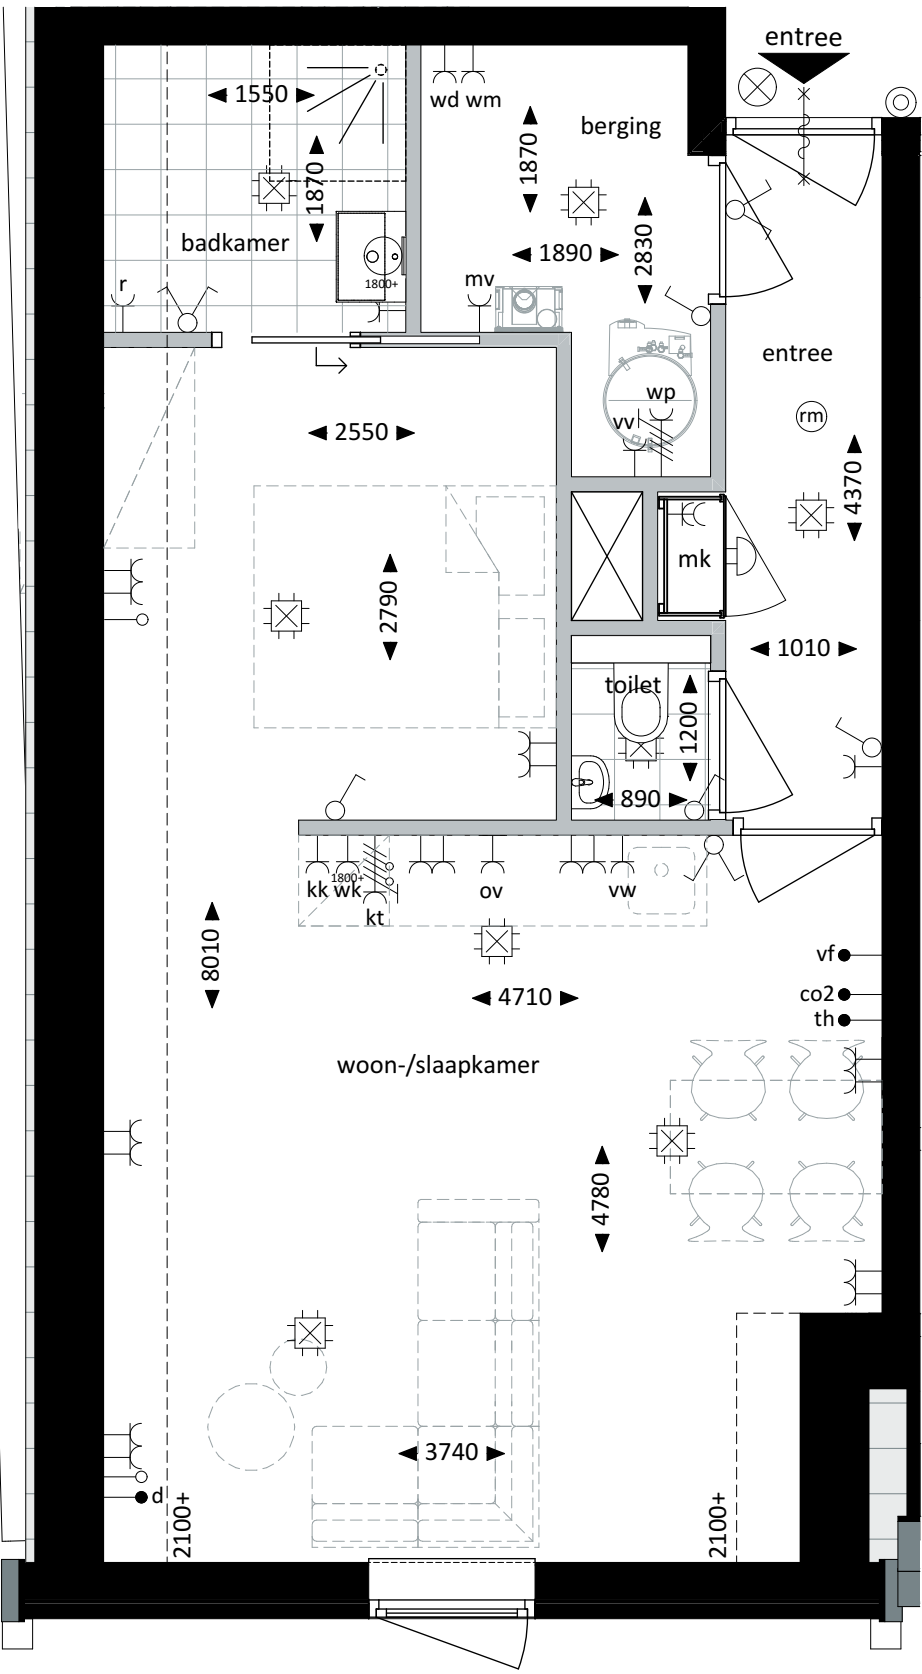

Plattegrond - 1:50

**Renvooi**


schakelaar enkel

schakelaar dubbel

wisselschakelaar

wandcontactdoos/enkel geaard

wandcontactdoos/dubbel geaard

wandcontactdoos koelkast geaard

wandcontactdoos kooktoestel geaard

wandcontactdoos ventilatie geaard

wandcontactdoos (combi)oven geaard

electrische wandradiator

wandcontactdoos verdeler vloerverwarming geaard

wandcontactdoos vaatwasser geaard

wandcontactdoos wasdroger geaard

wandcontactdoos recirculatie afzuigkap geaard

wandcontactdoos wasmachine geaard

wandcontactdoos warmtepomp geaard

aansluitpunt onbedraad

aansluitpunt data

aansluitpunt co2 sensor ventilatiesysteem

aansluitpunt thermostaat

aansluitpunt videofoon

aansluitpunt verlichting, plafond

aansluitpunt verlichting, wand

aansluitpunt buitenverlichting, wand

rookmelder

beldrukker

deurbel schel

vrijloop deurdranger gekoppeld aan rookmelder

hoogte schakelmateriaal tenzij anders vermeld :

- wandcontactdozen:

- keuken 1100+

- badkamer 1050+

- overige 300+

- schakelaars 1050+

- loze leidingen 300+


- (video) intercom 1500+



- thermostaat 1500+

- bediening ventilatie 1500+

De plafondhoogte is 2600+

In de badkamer en gang kan incidenteel een verlaagde zone aanwezig zijn

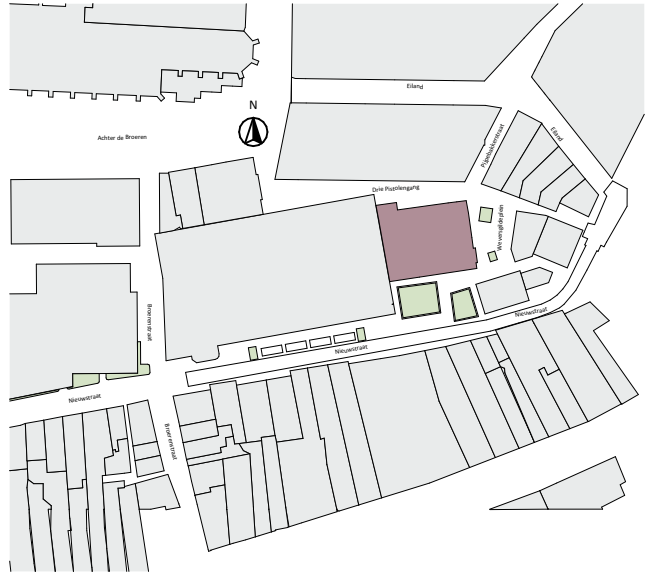

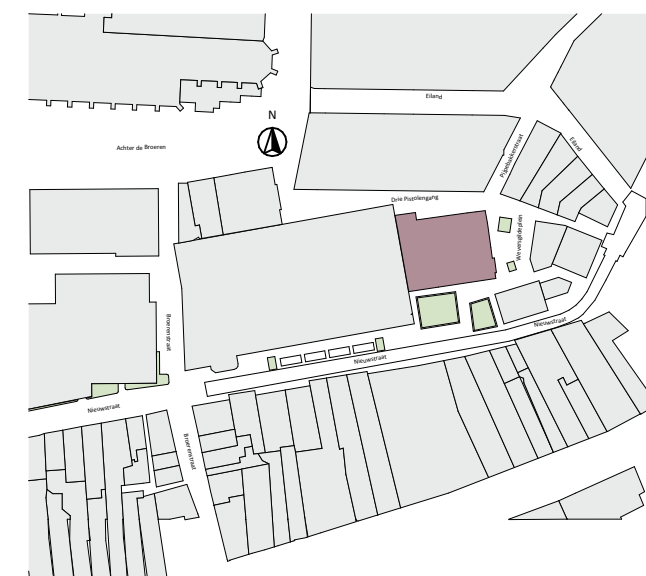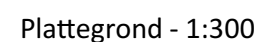

bouwnummer W.3.16 - 3e verdieping

datum 23-12-2025

formaat A3


tekeningnummer VK-16



Voorgevel



Plattegrond - 1:300

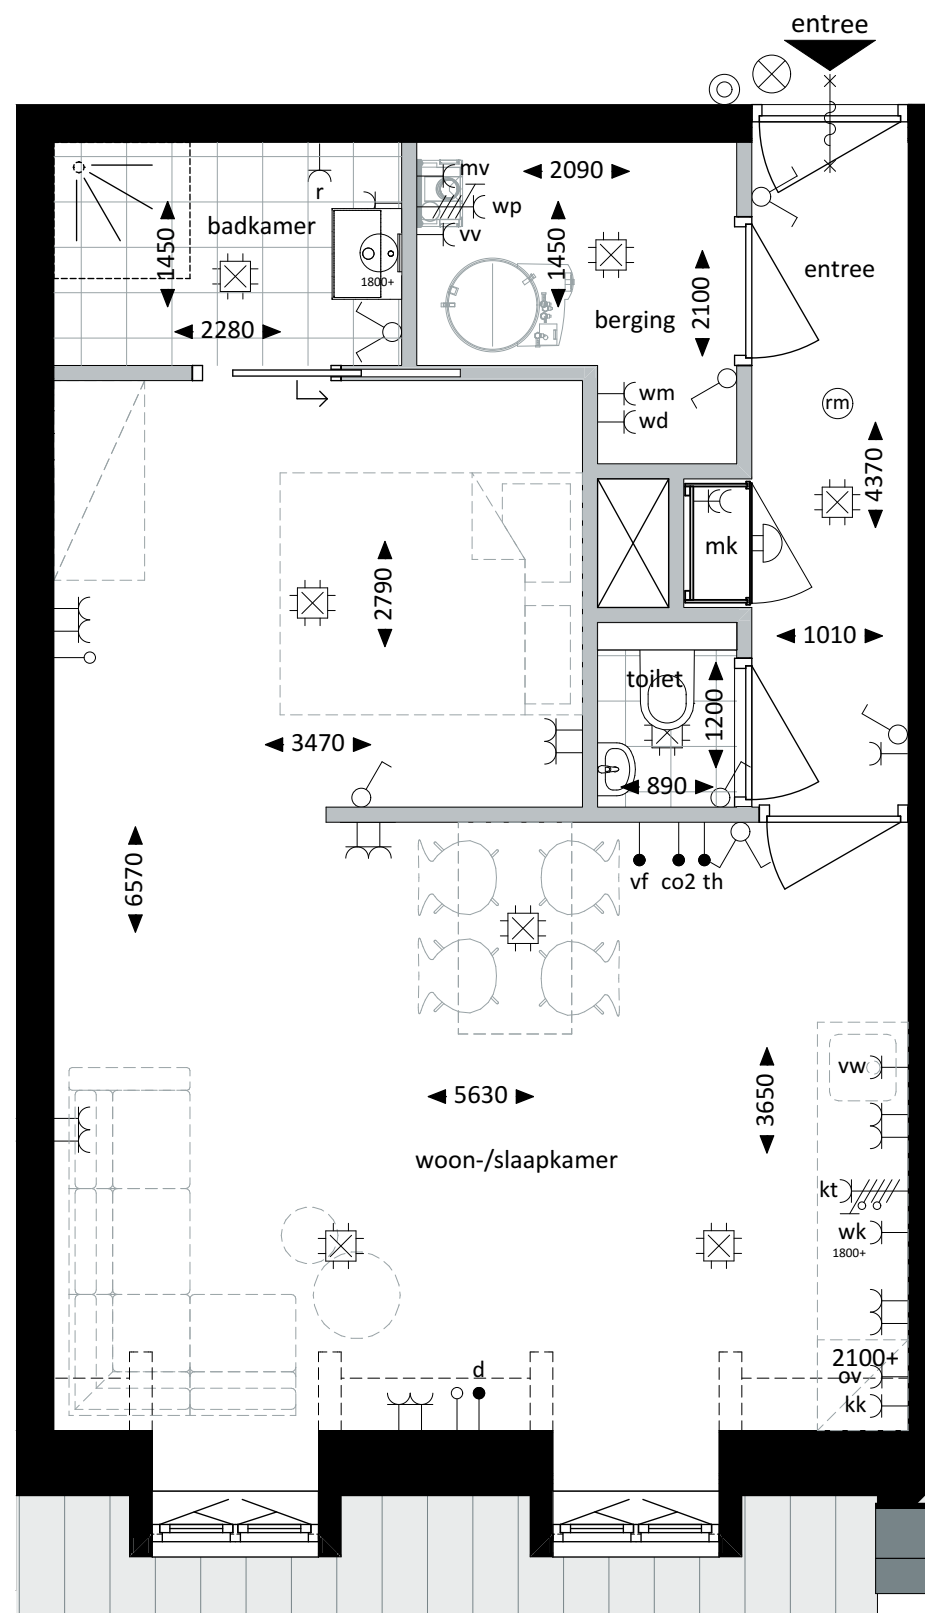

Plattegrond - 1:50

# Renvooi


-  schakelaar enkel
-  schakelaar dubbel
-  wisselschakelaar
-  wandcontactdoos/enkel geaard
-  wandcontactdoos/dubbel geaard
-  wandcontactdoos koelkast geaard
-  wandcontactdoos kooktoestel geaard
-  wandcontactdoos ventilatie geaard
-  wandcontactdoos (combi)oven geaard
-  elektrische wandradiator
-  wandcontactdoos verdeler vloerverwarming geaard
-  wandcontactdoos vaatwasser geaard
-  wandcontactdoos wasdroger geaard
-  wandcontactdoos recirculatie afzuigkap geaard
-  wandcontactdoos wasmachine geaard
-  wandcontactdoos warmtepomp geaard
-  aansluitpunt onbedraad
-  aansluitpunt data
-  aansluitpunt co2 sensor ventilatiesysteem
-  aansluitpunt thermostaat
-  aansluitpunt videofoon
-  aansluitpunt verlichting, plafond
-  aansluitpunt verlichting, wand
-  aansluitpunt buitenverlichting, wand
-  rookmelder
-  beldrukker
-  deurbel schel
-  vrijloop deurdranger gekoppeld aan rookmelder

hoogte schakelmateriaal tenzij anders vermeld :

- wandcontactdozen: - schakelaars 1050+
- keuken 1100+ - loze leidingen 300+
- badkamer 1050+ - (video) intercom 1500+
- overige 300+ - thermostaat 1500+
- bediening ventilatie 1500+

De plafondhoogte is 2600+

In de badkamer en gang kan incidenteel een verlaagde zone aanwezig zijn

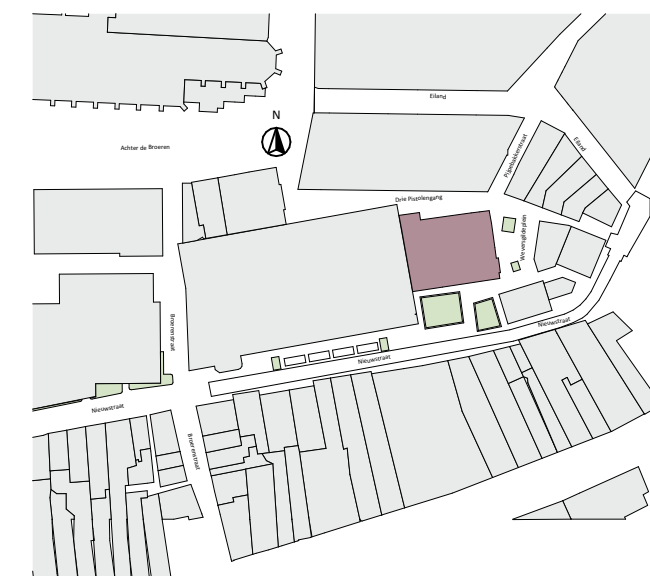


bouwnummer W.3.17 - 3e verdieping


datum 23-12-2025

formaat A3

tekeningnummer VK-17

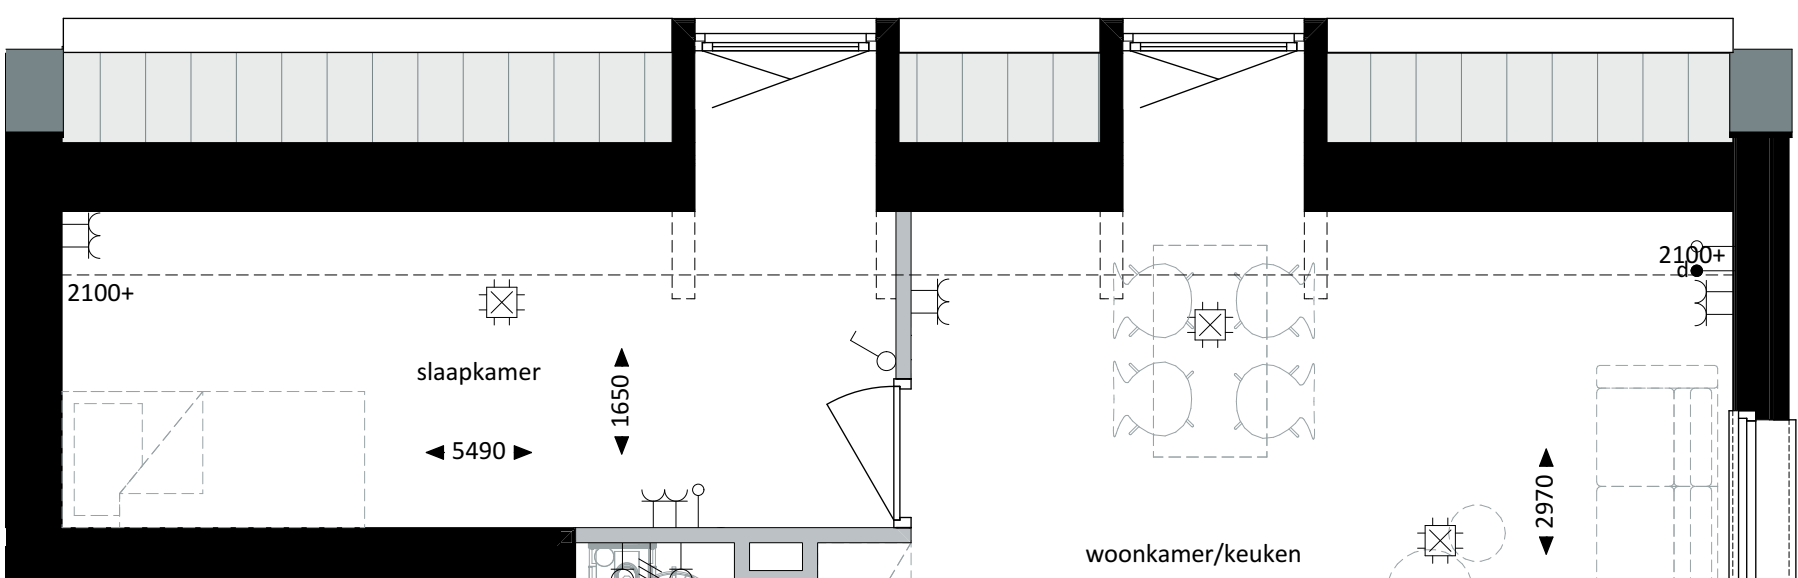

Plattegrond - 1:50

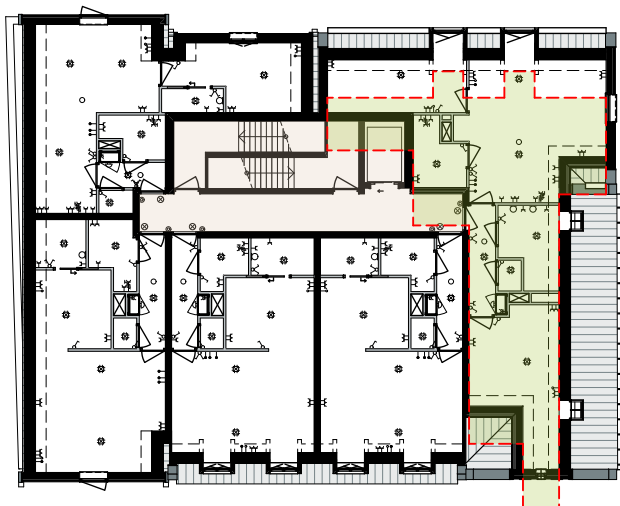

Plattegrond - 1:300

#### Renvooi

- schakelaar enkel
- schakelaar dubbel
- wisselschakelaar
- wandcontactdoos/enkel geaard
- wandcontactdoos/dubbel geaard
- kk wandcontactdoos koelkast geaard
- kt wandcontactdoos kooktoestel geaard
- mv wandcontactdoos ventilatie geaard
- ov wandcontactdoos (combi)oven geaard
- r elektrische wandradiator
- vv wandcontactdoos verdeler vloerverwarming geaard
- vw wandcontactdoos vaatwasser geaard
- wd wandcontactdoos wasdroger geaard
- wk wandcontactdoos recirculatie afzuigkap geaard
- wm wandcontactdoos wasmachine geaard
- wp wandcontactdoos warmtepomp geaard
- o aansluitpunt onbedraad
- d aansluitpunt data
- co2 aansluitpunt co2 sensor ventilatiesysteem
- th aansluitpunt thermostaat
- vf aansluitpunt videofoon
- aanlooppunt verlichting, plafond
- aanlooppunt verlichting, wand
- aanlooppunt buitenverlichting, wand
- rookmelder
- beldrukker
- deurbel schel
- vrijloop deurdranger gekoppeld aan rookmelder

hoogte schakelmateriaal tenzij anders vermeld :

- wandcontactdozen: - schakelaars 1050+
- keuken 1100+ - loze leidingen 300+
- badkamer 1050+ - (video) intercom 1500+
- overige 300+ - thermostaat 1500+
- bediening ventilatie 1500+

De plafondhoogte is 2600+

In de badkamer en gang kan incidenteel een verlaagde zone aanwezig zijn




Achtergevel



Voorgevel



Rechter zijgevel

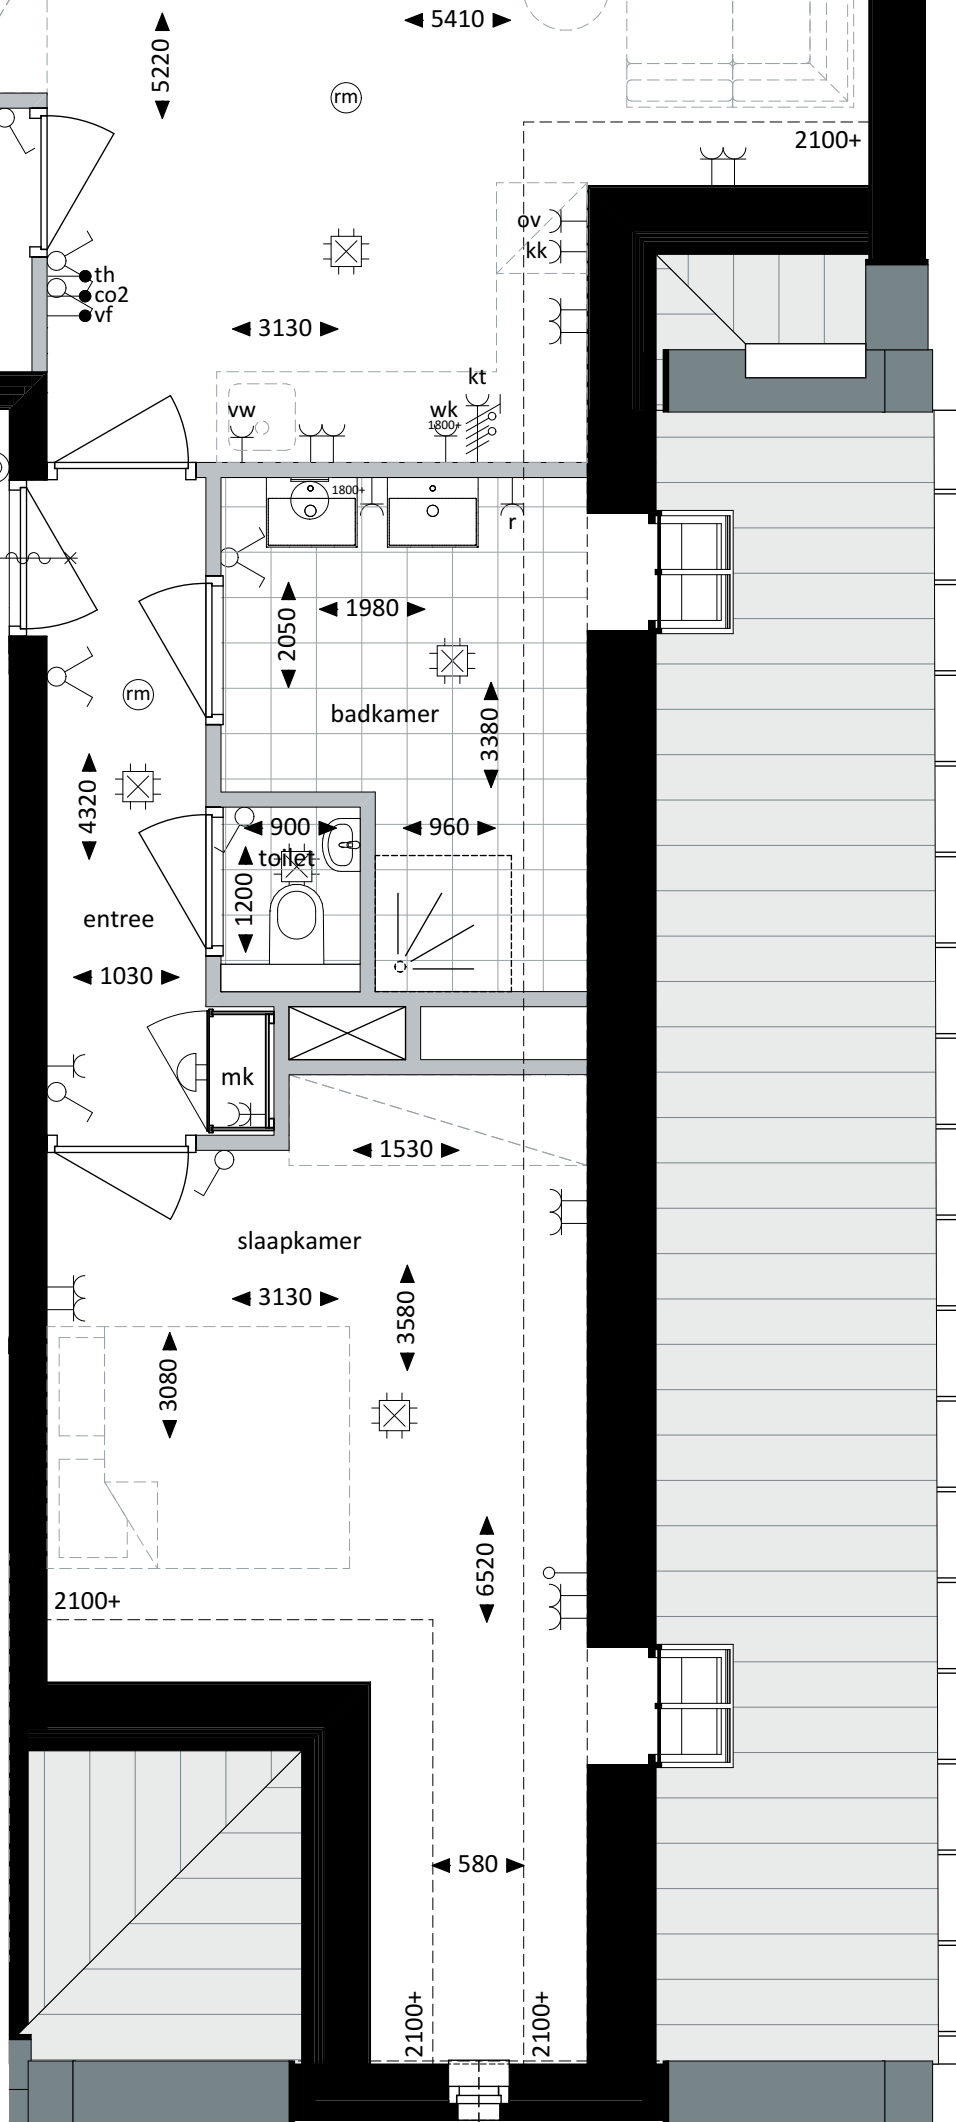

bouwnummer W.3.18 - 3e verdieping

datum 23-12-2025

formaat A3


tekeningnummer VK-18



Achtergevel




Plattegrond - 1:300

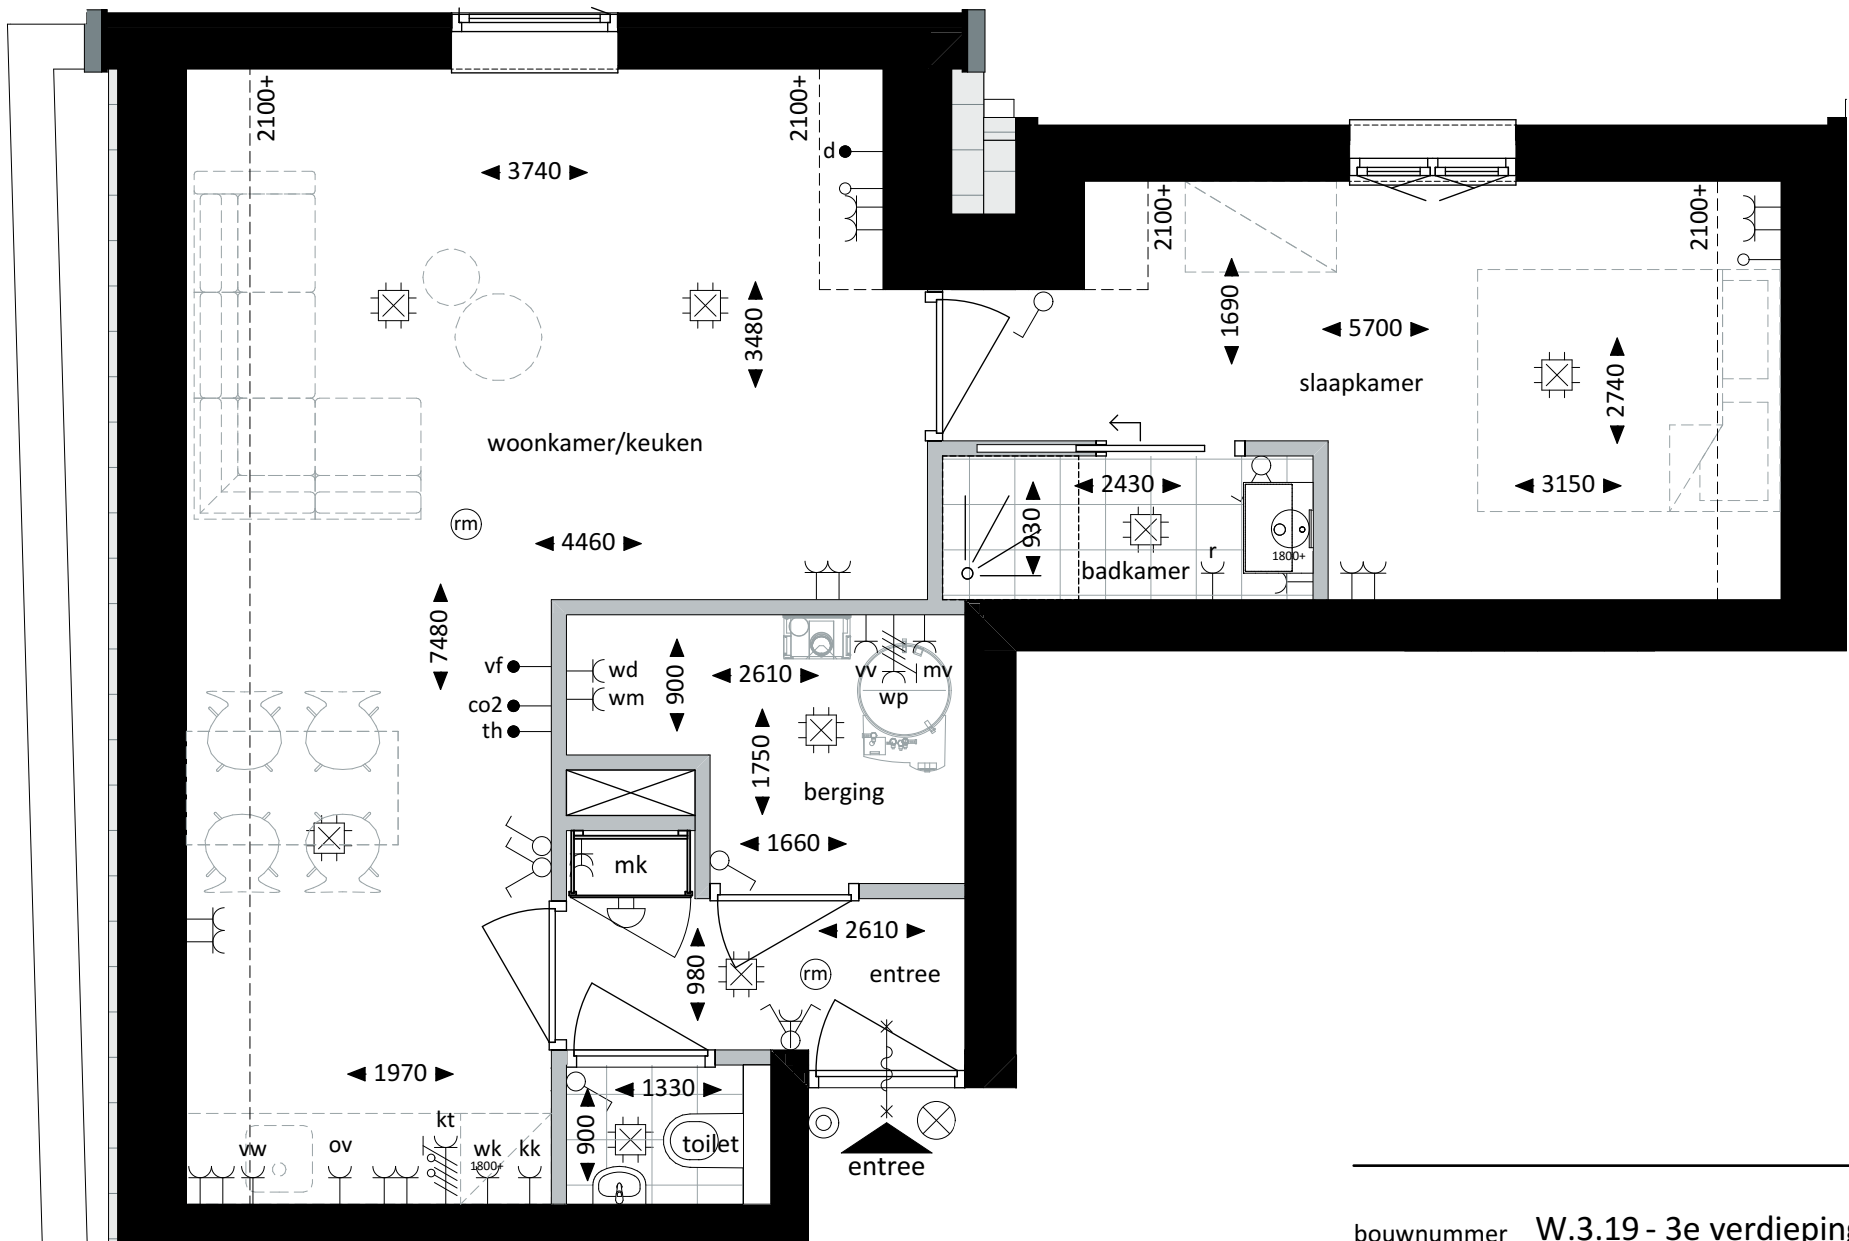

Plattegrond - 1:50

- Renvooi**
- schakelaar enkel
  - schakelaar dubbel
  - wisselschakelaar
  - wandcontactdoos/enkel geaard
  - wandcontactdoos/dubbel geaard
  - wandcontactdoos koelkast geaard
  - wandcontactdoos kooktoestel geaard
  - wandcontactdoos ventilatie geaard
  - wandcontactdoos (combi)oven geaard
  - elektrische wandradiator
  - wandcontactdoos verdeler vloerverwarming geaard
  - wandcontactdoos vaatwasser geaard
  - wandcontactdoos wasdroger geaard
  - wandcontactdoos recirculatie afzuigkap geaard
  - wandcontactdoos wasmachine geaard
  - wandcontactdoos warmtepomp geaard
  - aansluitpunt onbedraad
  - aansluitpunt data
  - aansluitpunt co2 sensor ventilatiesysteem
  - aansluitpunt thermostaat
  - aansluitpunt videofoon
  - aansluitpunt verlichting, plafond
  - aansluitpunt verlichting, wand
  - aansluitpunt buitenverlichting, wand
  - rookmelder
  - beldrukker
  - deurbel schel
  - vrijloop deurdranger gekoppeld aan rookmelder
- hoogte schakelmateriaal tenzij anders vermeld :  
- wandcontactdozen: - schakelaars 1050+  
- keuken 1100+ - loze leidingen 300+  
- badkamer 1050+ - (video) intercom 1500+  
- overige 300+ - thermostaat 1500+  
- bediening ventilatie 1500+
- De plafondhoogte is 2600+  
In de badkamer en gang kan incidenteel een verlaagde zone aanwezig zijn

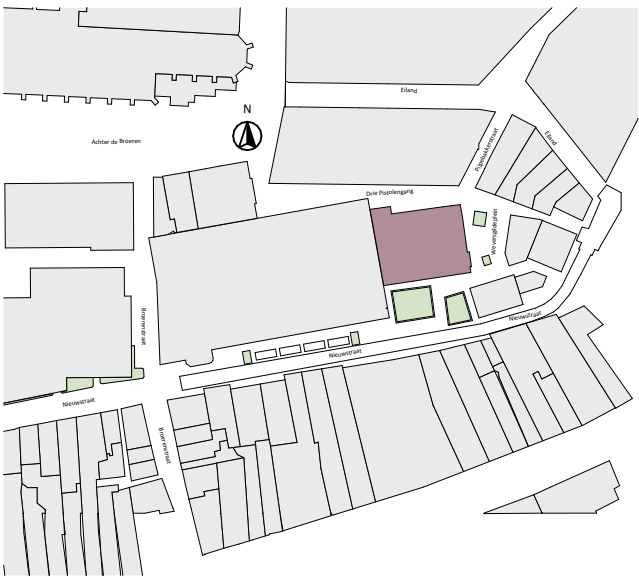

bouwnummer W.3.19 - 3e verdieping

datum 23-12-2025

formaat A3

tekeningnummer VK-19